
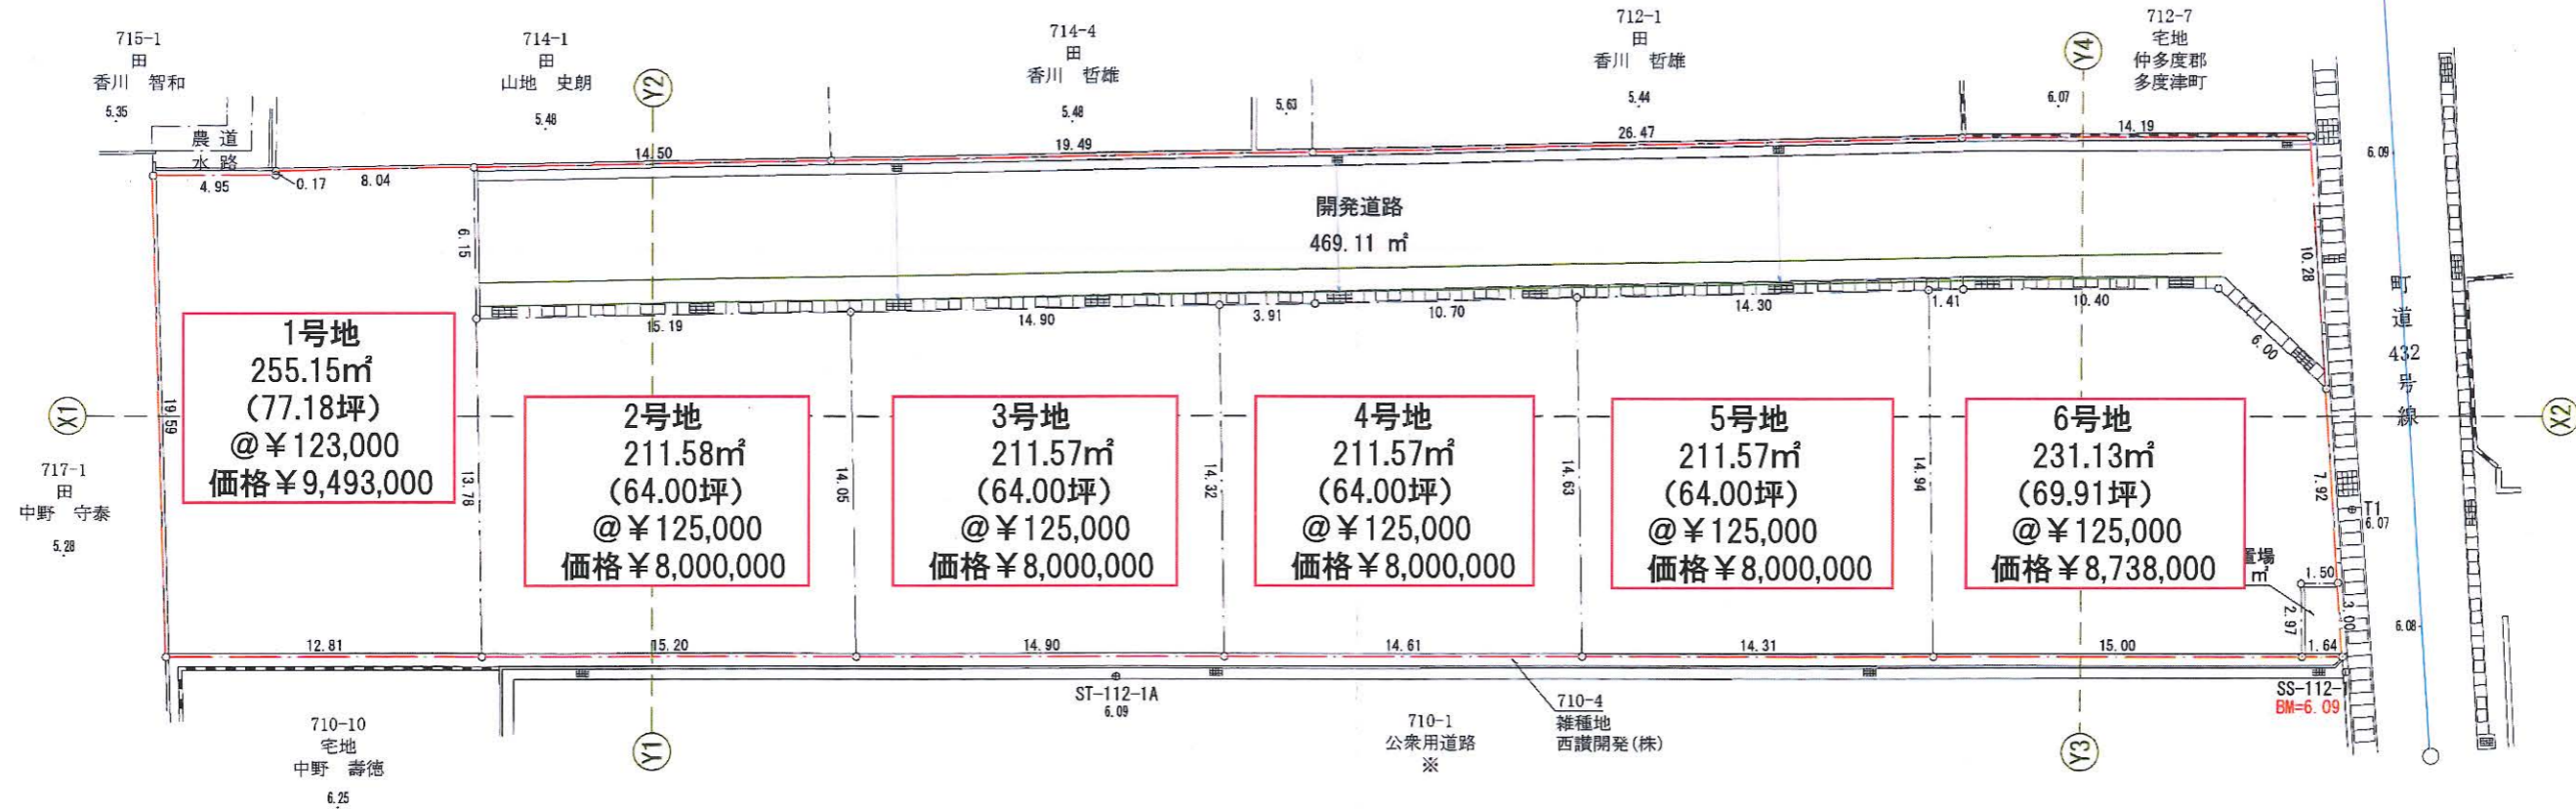


土地利用計画図

所在：仲多度郡多度津町大字南鴨字横貫
縮尺：1/300

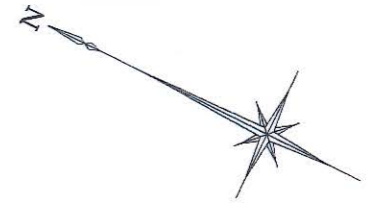

※ 710-1 所有者	
持分 1/7	西田 廣志
持分 1/7	細川 方義
持分 1/7	中野 壽徳
持分 1/7	佐藤 真理子
持分 1/7	山地 良則
持分 2/7	山下 貴代

丸亀市土器町西五丁目388番地1
作製者 土地家屋調査士 内海 孝
TEL (0877) 23-5272