


土地の所在

丸亀市土器町東四丁目705-1, 706-2

土地利用計画図

区域区分：非線引都市計画区域
用途地域：第一種中高層住居専用地域

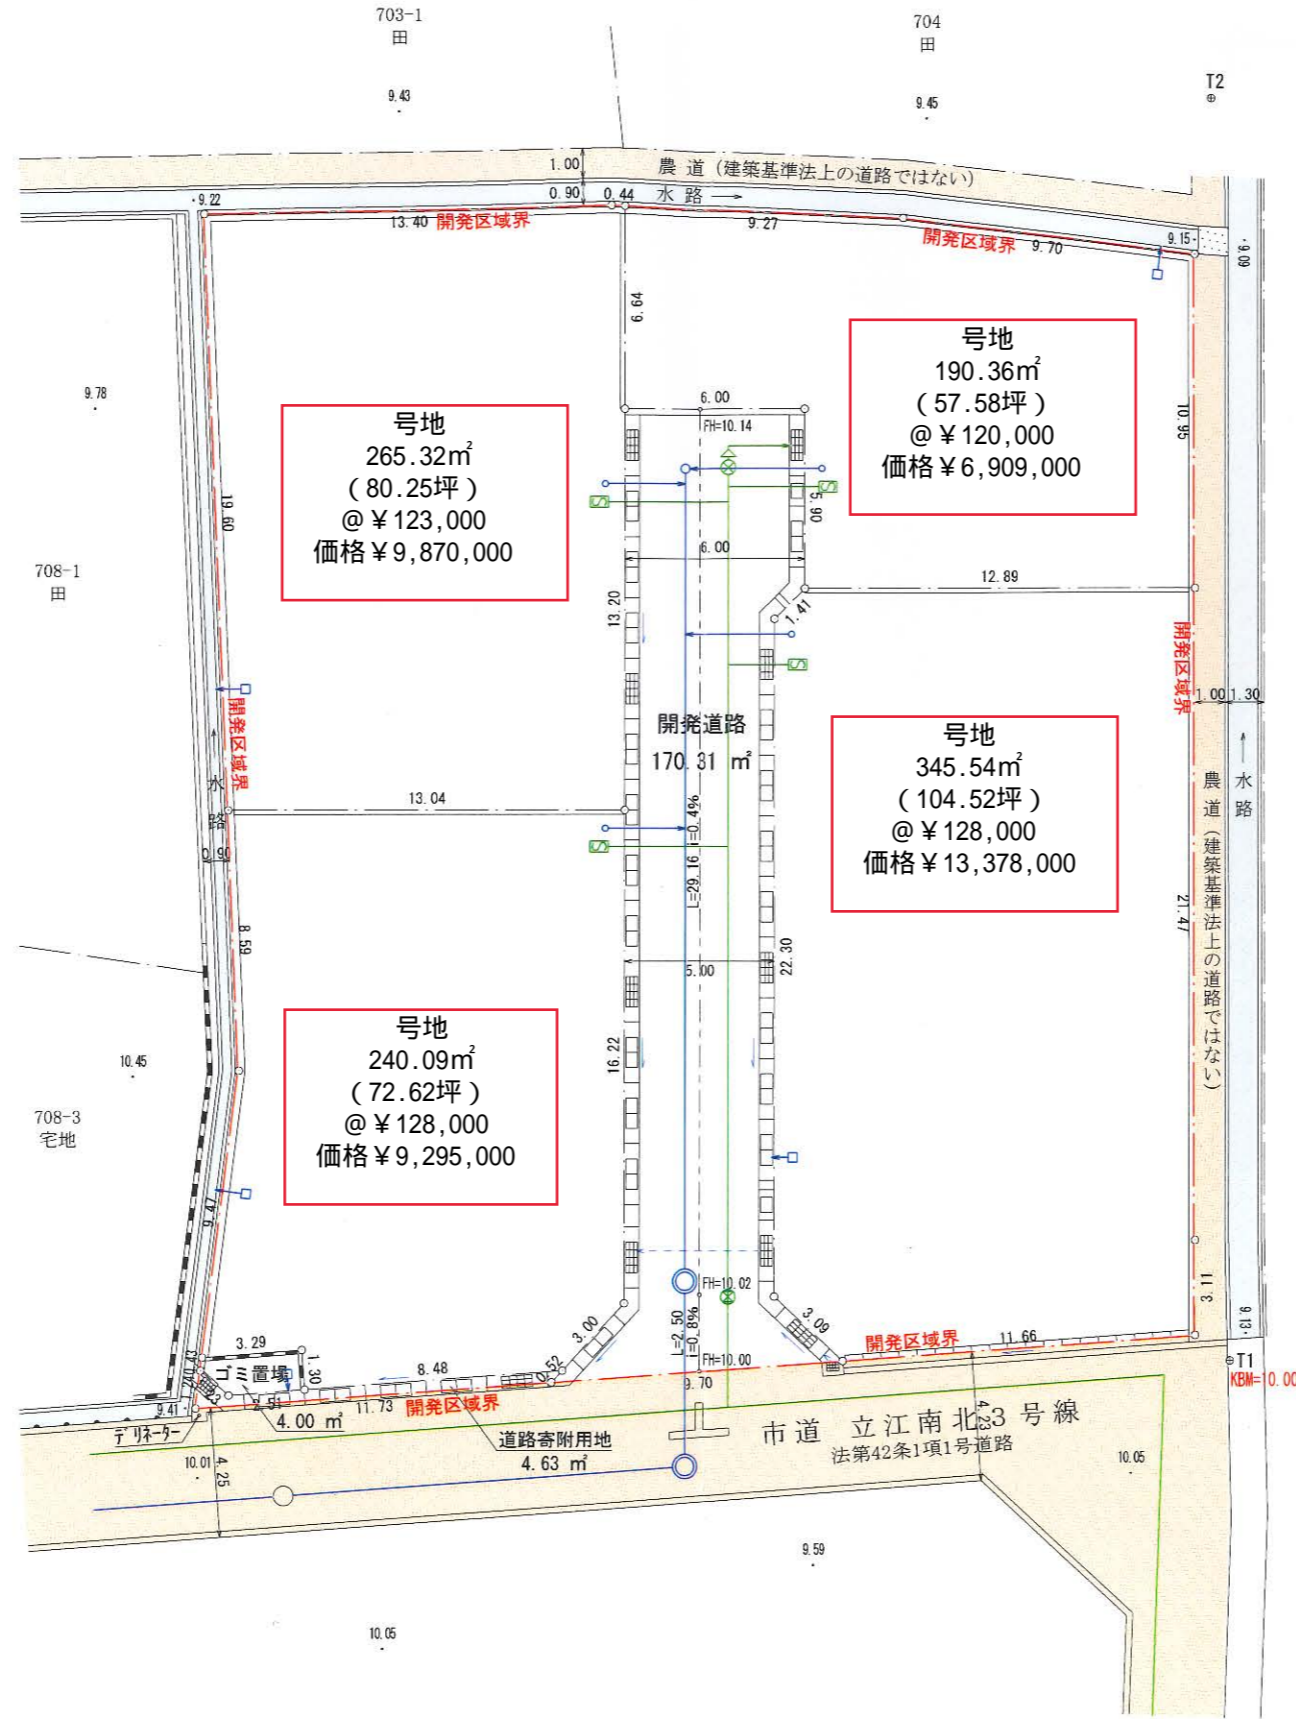

開発許可
年月日

令和3年9月16日
第31号

申請者

岩井土地開発株式会社
代表取締役 岩井 勝英

作成者
住所・氏名

丸亀市土器町西五丁目参八番地宅
土地家屋調査士 内海 孝
(〇八七七) 式参 五式七式



記号	名称
	開発区域界
	自由勾配側溝(300×400, 500), 最終側溝(15cm以上, 垂直管φ200 i=1.5%) クレーニング蓋は鉄板及び90cm以上幅で設置、コンクリート製、クレーニング蓋:T20使用
	雨水樹φ300 泥溜15cm以上、排水管VPφ150 i=2.0% (共通)
	汚水樹φ300、排水管VPφ150 i=1.0%以上 (共通)
	1号マンホールのφ900 マンホー蓋T25 排水管リブ管φ200 3.0%
	小口径マンホールのφ300 マンホー蓋T25 排水管リブ管φ200 3.0%
	流水方向
FL = FH =	計画地盤高、構造物計画高
	給水引込管φ20PEP、*1φ付分水栓φ50×20 φ13メーター、破損防止テープ施工
	φ50ソフトシール仕切弁(一体型) 給水管HPPEφ50 ロケーティングワイヤー、破損防止テープ施工
	水抜きドレン: φ50埋設用仕切弁、H1φ50 H1ソケットφ50×25、H1φ25、H1エルボφ25

電柱は計画道路区域内に設置しない

縮尺 1/250