
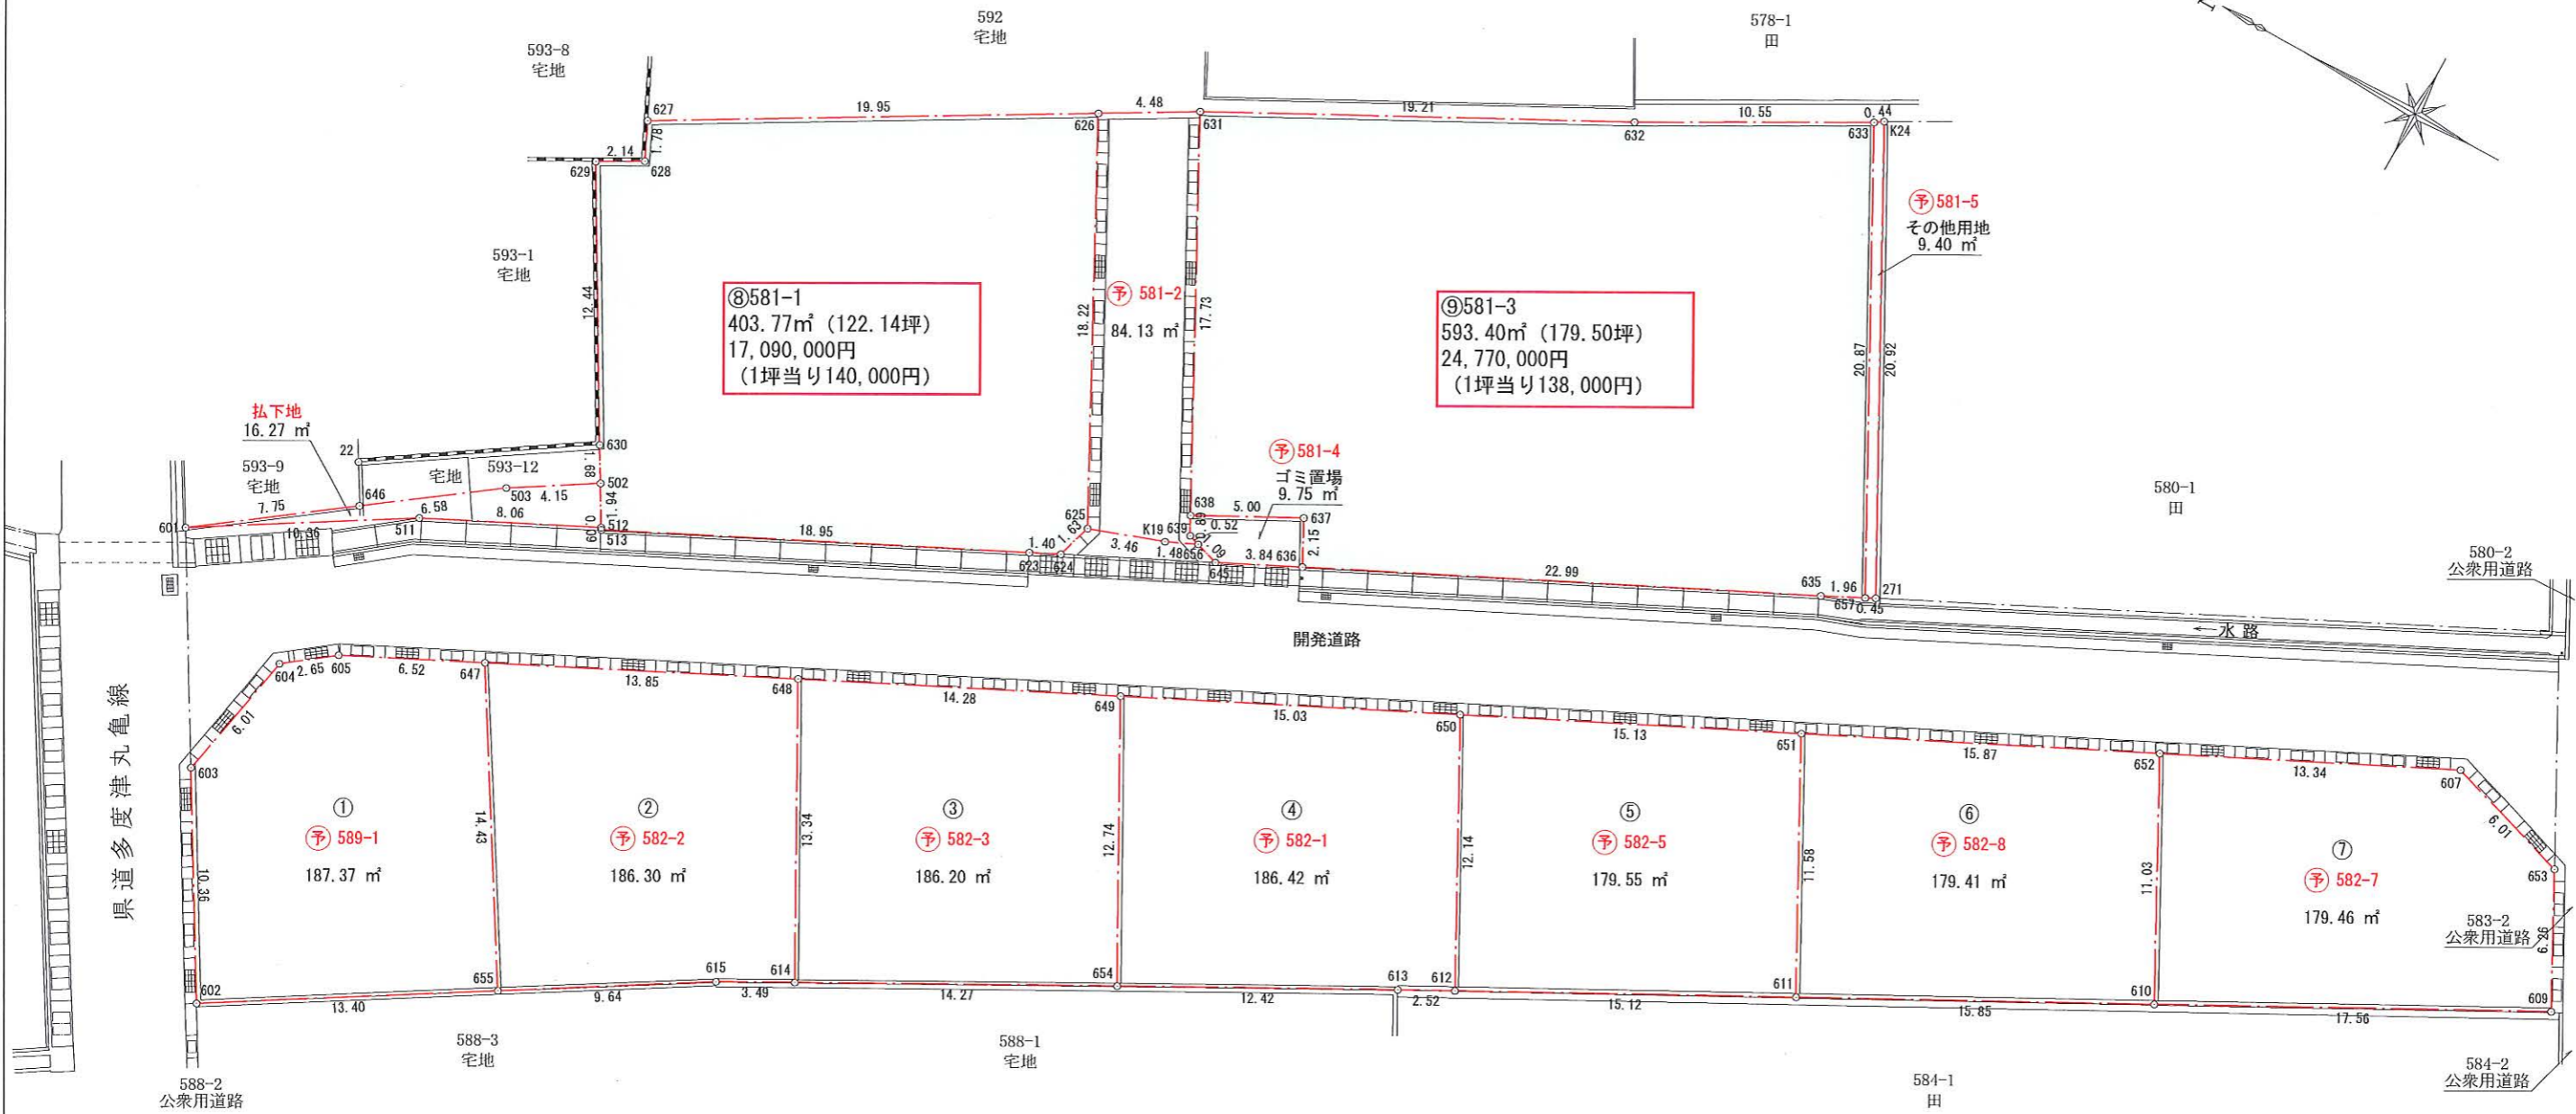


# 区画確定図

所在：丸亀市津森町字位  
縮尺：1/300

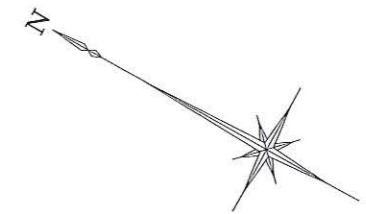

丸亀市土器町西五丁目388番地1

作製者 土地家屋調査士 内海 孝

TEL (0877) 23-5272



求 積 表

地 番	払下地			
NO	Xn	Yn	Yn+1-Yn-1	Xn・(Yn+1-Yn-1)
601	142103.390	26635.375	0.814	115672.159460
511	142094.512	26640.724	8.855	1258246.903760
512	142087.254	26644.230	5.198	738569.546292
502	142088.215	26645.922	-0.487	-69196.960705
503	142091.753	26643.743	-6.012	-854255.619036
646	142097.105	26639.910	-8.368	-1189068.574640
合 計				-32.544869
合 計 面 積				16.2724345
地 積				16.27 m <sup>2</sup>

地 番	581-4			
NO	Xn	Yn	Yn+1-Yn-1	Xn・(Yn+1-Yn-1)
638	142064.677	26657.268	-3.107	-441394.951439
639	142064.256	26656.479	-0.946	-134392.786176
656	142063.760	26656.322	-0.489	-69469.178640
645	142062.714	26655.990	1.350	191784.663900
636	142059.254	26657.672	3.596	510845.077384
637	142060.244	26659.586	-0.404	-57392.338576
合 計				-19.513547
合 計 面 積				9.7567735
地 積				9.75 m <sup>2</sup>

地 番	582-5			
NO	Xn	Yn	Yn+1-Yn-1	Xn・(Yn+1-Yn-1)
650	142050.010	26655.376	-17.333	-2462152.823330
612	142044.340	26644.636	-3.656	-519314.107040
611	142030.971	26651.720	17.333	2461822.820343
651	142036.381	26661.969	3.656	519285.008936
合 計				-359.101091
合 計 面 積				179.5505455
地 積				179.55 m <sup>2</sup>

地 番	581-1			
NO	Xn	Yn	Yn+1-Yn-1	Xn・(Yn+1-Yn-1)
512	142087.254	26644.230	-1.776	-252346.963104
513	142087.202	26644.146	8.165	1160142.004330
623	142070.136	26652.395	8.862	1259025.545232
624	142068.876	26653.008	2.172	308573.598672
625	142068.384	26654.567	17.745	2521003.474080
626	142076.771	26670.753	6.289	893520.812819
627	142094.100	26660.856	-11.514	-1636071.467400
628	142093.344	26659.239	-2.662	-378252.481728
629	142095.220	26658.194	-11.856	-1684680.928320
630	142089.064	26647.383	-12.272	-1743716.993408
502	142088.215	26645.922	-3.153	-448004.141895
合 計				-807.540722
合 計 面 積				403.7703610
地 積				403.77 m <sup>2</sup>

地 番	581-5			
NO	Xn	Yn	Yn+1-Yn-1	Xn・(Yn+1-Yn-1)
633	142046.604	26686.980	-18.676	-2652862.376304
657	142036.797	26668.556	-18.217	-2587484.330949
271	142036.391	26668.763	18.676	2652671.638316
K24	142046.235	26687.232	18.217	2587656.262995
合 計				-18.805942
合 計 面 積				9.4029710
地 積				9.40 m <sup>2</sup>

地 番	582-7			
NO	Xn	Yn	Yn+1-Yn-1	Xn・(Yn+1-Yn-1)
652	142022.093	26668.889	-15.568	-2210999.943824
610	142016.952	26659.125	-1.552	-220410.309504
609	142001.429	26667.337	13.759	1953797.661611
653	142004.342	26672.884	7.356	1044583.939752
607	142010.080	26674.693	-3.995	-567330.269600
合 計				-358.921565
合 計 面 積				179.4607825
地 積				179.46 m <sup>2</sup>

地 番	581-2			
NO	Xn	Yn	Yn+1-Yn-1	Xn・(Yn+1-Yn-1)
626	142076.771	26670.753	-18.420	-2617054.121820
625	142068.384	26654.567	-15.041	-2136850.563744
K19	142065.109	26655.712	1.755	249324.266295
656	142063.760	26656.322	0.767	108962.903920
639	142064.256	26656.479	0.946	134392.786176
638	142064.677	26657.268	16.508	2345203.687916
631	142072.879	26672.987	13.485	1915852.773315
合 計				-168.267942
合 計 面 積				84.1339710
地 積				84.13 m <sup>2</sup>

地 番	582-1			
NO	Xn	Yn	Yn+1-Yn-1	Xn・(Yn+1-Yn-1)
649	142063.544	26648.823	-17.785	-2526600.130040
654	142057.522	26637.591	-5.368	-762564.778096
613	142046.571	26643.455	7.045	1000718.092695
612	142044.340	26644.636	11.921	1693310.577140
650	142050.010	26655.376	4.187	594763.391870
合 計				-372.846431
合 計 面 積				186.4232155
地 積				186.42 m <sup>2</sup>

地 番	582-8			
NO	Xn	Yn	Yn+1-Yn-1	Xn・(Yn+1-Yn-1)
651	142036.381	26661.969	-17.169	-2438622.625389
611	142030.971	26651.720	-2.844	-403936.081524
610	142016.952	26659.125	17.169	2438289.048888
652	142022.093	26668.889	2.844	403910.832492
合 計				-358.825533
合 計 面 積				179.4127665
地 積				179.41 m <sup>2</sup>

地 番	581-3			
NO	Xn	Yn	Yn+1-Yn-1	Xn・(Yn+1-Yn-1)
631	142072.879	26672.987	-24.600	-3494992.823400
638	142064.677	26657.268	-13.401	-1903808.736477
637	142060.244	26659.586	0.404	57392.338576
636	142059.254	26657.672	8.096	1150111.720384
635	142038.554	26667.682	10.884	1545947.621736
657	142036.797	26668.556	19.298	2741026.108506
633	142046.604	26686.980	13.312	1890924.392448
632	142055.844	26681.868	-13.993	-1987787.425092
合 計				-1186.803319
合 計 面 積				593.4016595
地 積				593.40 m <sup>2</sup>

地 番	582-2			
NO	Xn	Yn	Yn+1-Yn-1	Xn・(Yn+1-Yn-1)
647	142088.872	26636.561	-18.407	-2615429.866904
655	142081.423	26624.196	-7.373	-1047566.331779
615	142073.171	26629.188	6.644	943934.148124
614	142070.095	26630.840	13.415	1905870.324425
648	142076.405	26642.603	5.721	812819.113005
合 計				-372.613129
合 計 面 積				186.3065645
地 積				186.30 m <sup>2</sup>

地 番	589-1			
NO	Xn	Yn	Yn+1-Yn-1	Xn・(Yn+1-Yn-1)
603	142098.095	26626.243	-14.856	-2111009.299320
602	142092.900	26617.274	-2.047	-290864.166300
655	142081.423	26624.196	19.287	2740324.405401
647	142088.872	26636.561	9.523	1353112.328056
605	142094.747	26633.719	-4.431	-629621.823957
604	142096.868	26632.130	-7.476	-1062316.185168
合 計				-374.741288
合 計 面 積				187.3706440
地 積				187.37 m <sup>2</sup>

地 番	582-3			
NO	Xn	Yn	Yn+1-Yn-1	Xn・(Yn+1-Yn-1)
648	142076.405	26642.603	-17.983	-2554959.991115
614	142070.095	26630.840	-5.012	-712055.316140
654	142057.522	26637.591	17.983	2554620.418126
649	142063.544	26648.823	5.012	712022.482528
合 計				-372.406601
合 計 面 積				186.2033005
地 積				186.20 m <sup>2</sup>

丸 亀 市 土 器 町 西 五 丁 目 3 8 8 番 地 1

作 製 者 土 地 家 屋 調 査 士 内 海 孝

TEL (0877) 23-5272