

地 番 769-2, -5, -6 地積測量図

土地の所在 善通寺市中村町字不動

| 境界・準拠点番号 | 不動標の種類 | 記号 | 境界・準拠点番号 | 不動標の種類 | 記号 | 筆界点番号 | その他の境界点の記号 | 記号 |
|-------------------------------|--------------|----|----------|-------------|----|-------|------------|----|
| 9, 10, 13, 250, 304, 305, 307 | 金属プレート (会標) | MA | | 金属プレート (国調) | MP | | プラスチック杭 | P |
| 11, 12, 14, 249, 303, 306 | 金属鉄 (会標) | MB | | コンクリート角 | CC | | 木杭 | W |
| | 石杭 (根巻) | SP | | 刻印 | EP | | コンクリート釘 | N |
| | コンクリート杭 (根巻) | CP | | 金属鉄 | | | | |
| | プラスチック杭 (根巻) | PP | | | | | | |

求積表


| 地 番 ㊦ 769-2 | | | | |
|-------------|------------|-----------|-----------|-----------------------|
| NO | Xn | Yn | Yn+1-Yn-1 | Xn · (Yn+1-Yn-1) |
| 303 | 138363.244 | 24187.305 | -0.567 | -78451.959348 |
| 11 | 138362.140 | 24184.986 | -5.579 | -771922.379060 |
| 12 | 138360.358 | 24181.726 | -6.967 | -963956.614186 |
| 13 | 138358.092 | 24178.019 | -3.727 | -515660.608884 |
| 14 | 138357.940 | 24177.999 | 13.377 | 1850814.163380 |
| 250 | 138334.676 | 24191.396 | 18.798 | 2600415.239448 |
| 307 | 138337.789 | 24196.797 | -0.961 | -132942.615229 |
| 305 | 138348.850 | 24190.435 | -11.244 | -1555594.469400 |
| 304 | 138357.343 | 24185.553 | -3.130 | -433058.483590 |
| 合計 | | | | -357.726869 |
| 合計面積 | | | | 178.8634345 |
| 地積 | | | | 178.86 m ² |

| 地 番 ㊦ 769-5 | | | | |
|-------------|------------|-----------|-----------|-----------------------|
| NO | Xn | Yn | Yn+1-Yn-1 | Xn · (Yn+1-Yn-1) |
| 9 | 138368.774 | 24200.852 | -18.861 | -2609773.446414 |
| 10 | 138363.611 | 24188.217 | -13.547 | -1874411.838217 |
| 303 | 138363.244 | 24187.305 | -2.664 | -368599.682016 |
| 304 | 138357.343 | 24185.553 | 3.130 | 433058.483590 |
| 305 | 138348.850 | 24190.435 | 21.525 | 2977958.996250 |
| 306 | 138358.431 | 24207.078 | 10.417 | 1441279.775727 |
| 合計 | | | | -487.711080 |
| 合計面積 | | | | 243.8555400 |
| 地積 | | | | 243.85 m ² |

| 地 番 ㊦ 769-6 | | | | |
|-------------|------------|-----------|-----------|-----------------------|
| NO | Xn | Yn | Yn+1-Yn-1 | Xn · (Yn+1-Yn-1) |
| 305 | 138348.850 | 24190.435 | -10.281 | -1422364.526850 |
| 307 | 138337.789 | 24196.797 | 22.914 | 3169872.097146 |
| 249 | 138347.318 | 24213.349 | 10.903 | 1508400.808154 |
| 8 | 138357.377 | 24207.700 | -6.271 | -867639.111167 |
| 306 | 138358.431 | 24207.078 | -17.265 | -2388758.311215 |
| 合計 | | | | -489.043932 |
| 合計面積 | | | | 244.5219660 |
| 地積 | | | | 244.52 m ² |

合計 667.2409405 m²

| | |
|-------|------------|
| 測量年月日 | 令和3年 5月10日 |
| 座標系 | 世界測地系第IV系 |

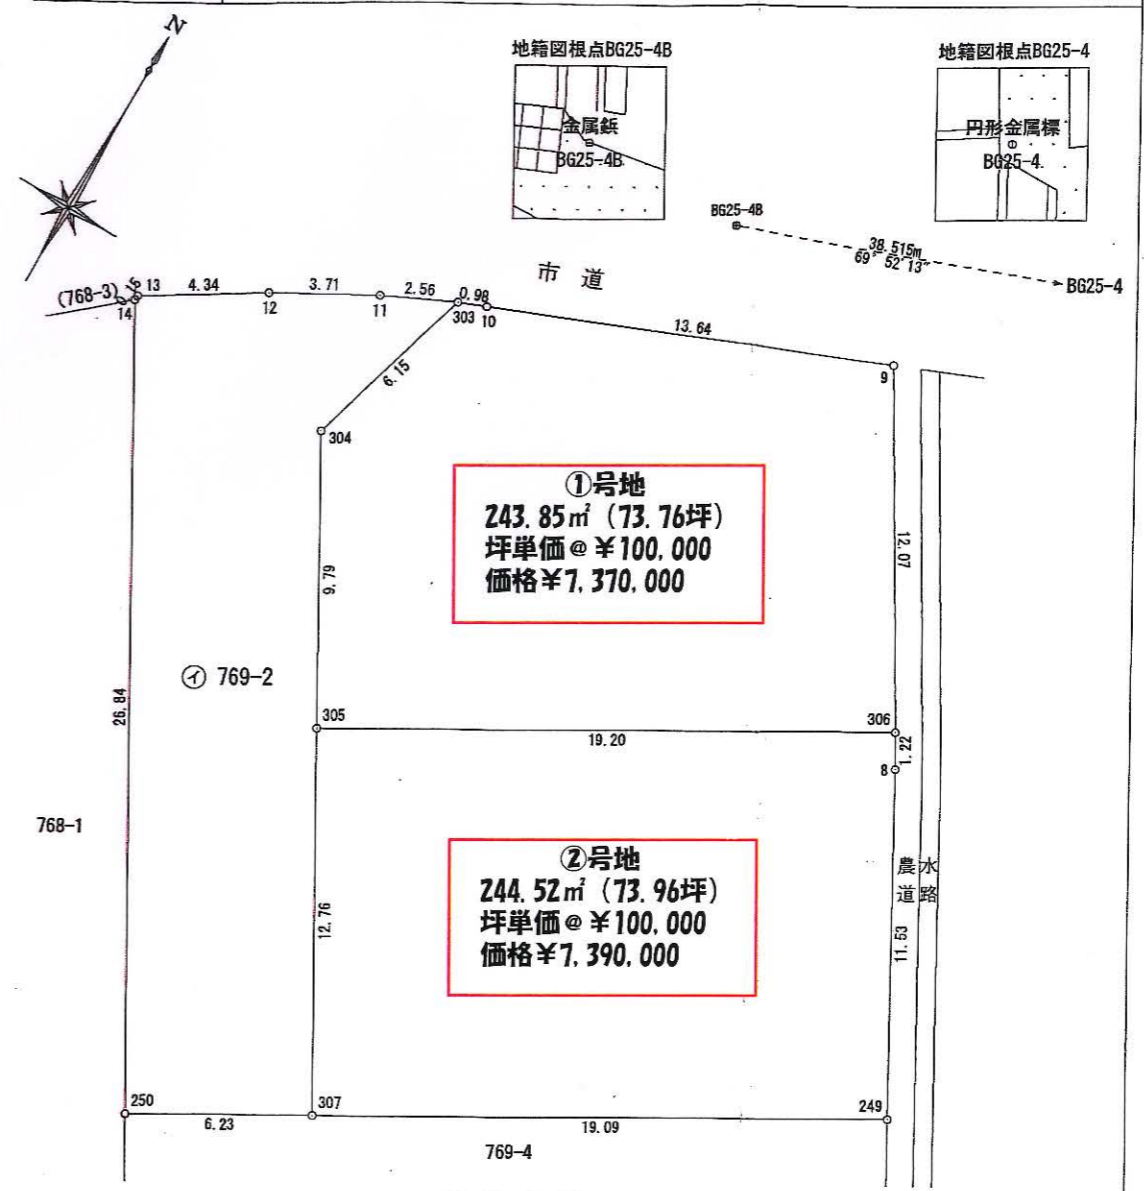

| 引照点表 | | | | |
|----------------------|--------------|-------|------------|-----------|
| 引照点 | 測点名 | 標識の種類 | X座標 | Y座標 |
| 引照点1 | BG25-4 | 円形金属標 | 138383.307 | 24230.156 |
| 引照点2 | BG25-4B | 金属鉄 | 138370.052 | 24193.993 |
| 引照点1から引照点2の距離 | | | 38.51 | |
| 引照点1を後視とし引照点2を器械点とする | | | | |
| 境界点 | 角 度 | 距 離 | | |
| 304 | 143° 43' 04" | 15.25 | | |
| 305 | 119° 39' 22" | 21.49 | | |
| 306 | 61° 44' 19" | 17.50 | | |
| 307 | 105° 09' 45" | 32.38 | | |

作成者 丸亀市土器町西五丁目3番8地1
土地家屋調査士 内海 孝 (令和3年 5月 10日作成)

申請人 岩井土地開発株式会社
代表取締役 岩井 勝英
縮尺 1/250