
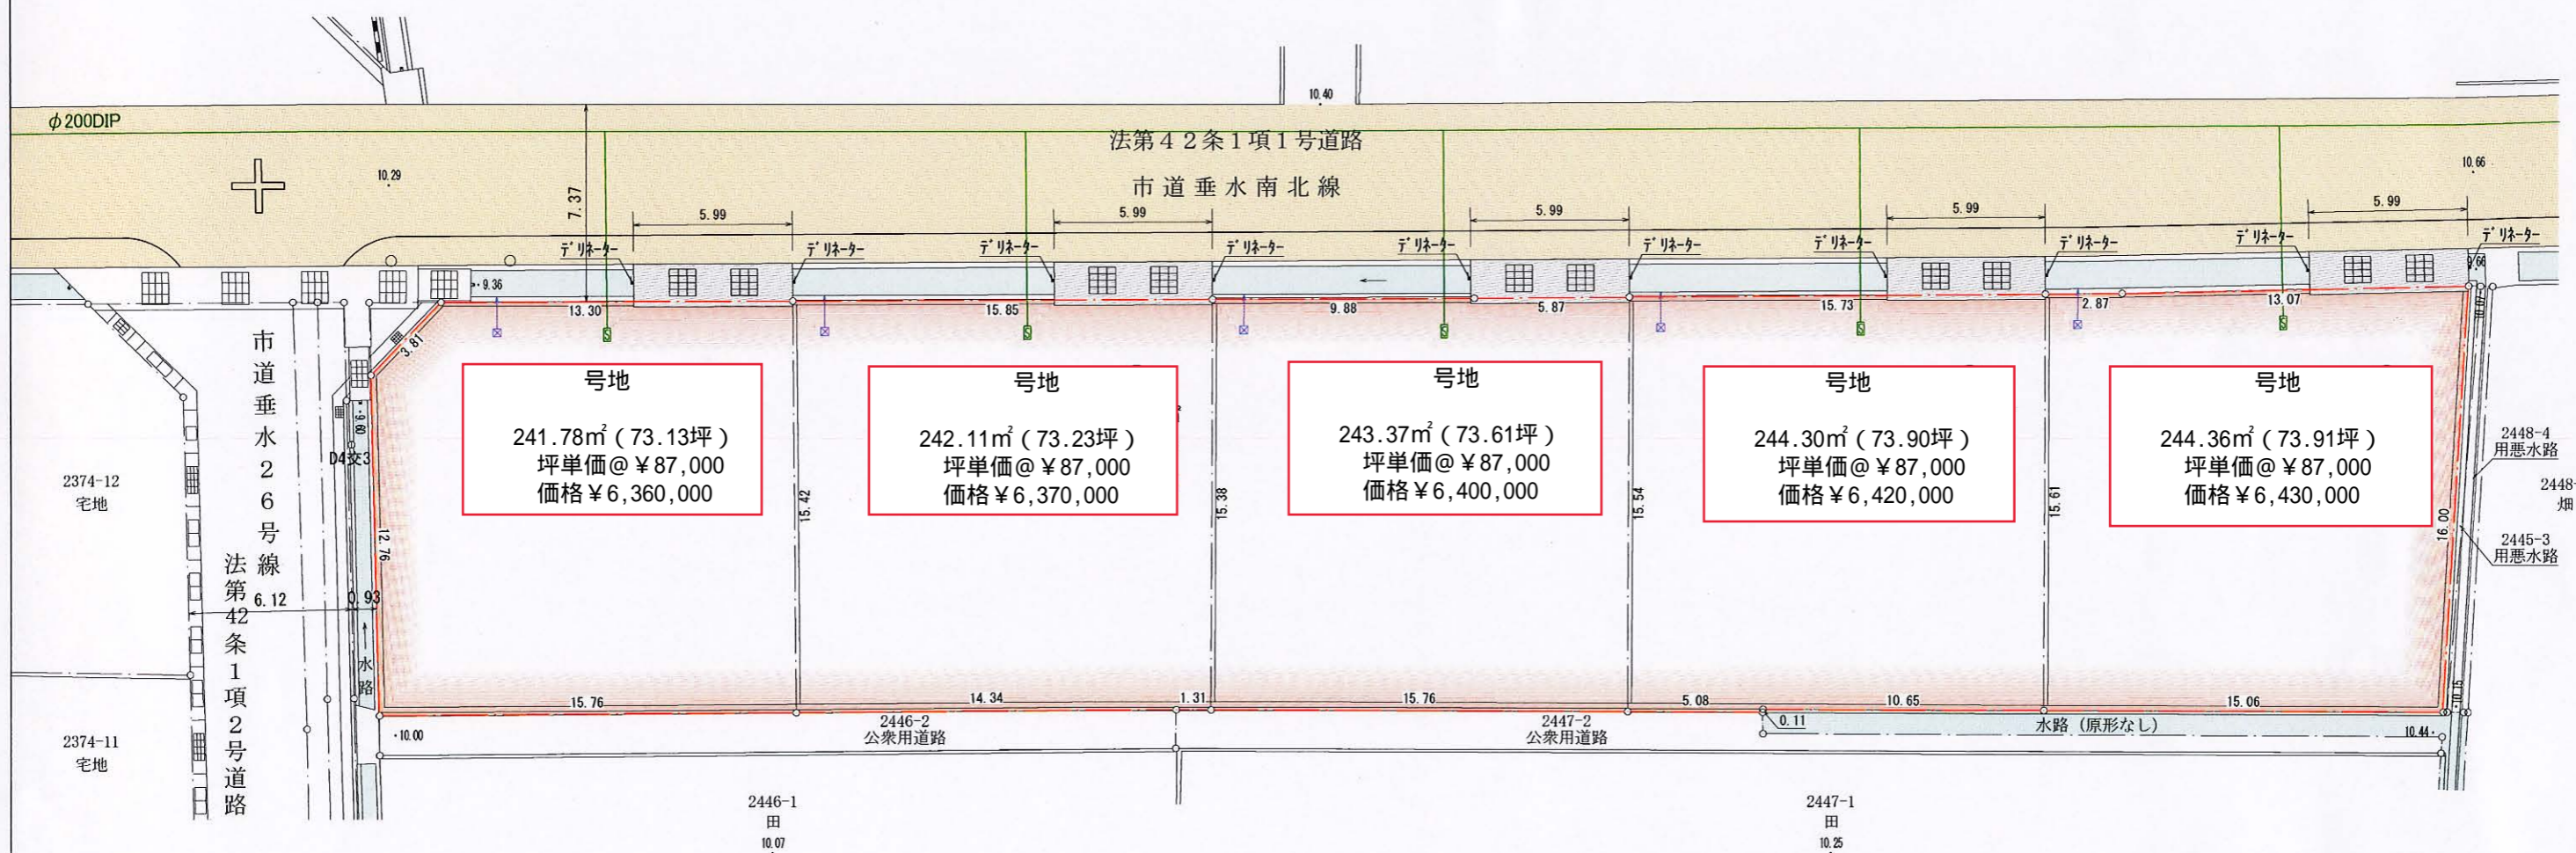


造成出来高図

所在：丸亀市垂水町字高岸

縮尺：1/250

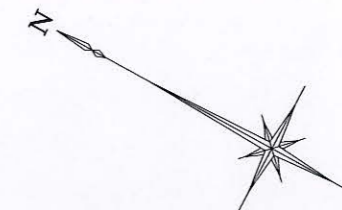

記号	名称
---	開発区域界
□→	雨水管φ300 泥溜15cm以上、排水管VPφ150 i=2.0% (共通)
○→	汚水管φ200、排水管VPφ100 i=2.0% (共通)
⊗→	雨水・汚水合併管φ300 泥溜15cm以上、排水管VPφ150 i=2.0% (共通)
□○→	合併浄化槽 (5人槽)
→	流水方向
FL = FH =	計画地盤高、構造物計画高
□	給水引込管φ20PEP、針ル付分水栓 φ13メーター、破損防止テープ施工

電柱は計画道路区域内に設置しない

丸亀市土器町西五丁目388番地1

作製者 土地家屋調査士 内海 孝

TEL (0877) 23-5272

