


確定区画丈量図

所在：丸亀市垂水町字高岸
縮尺：1/300

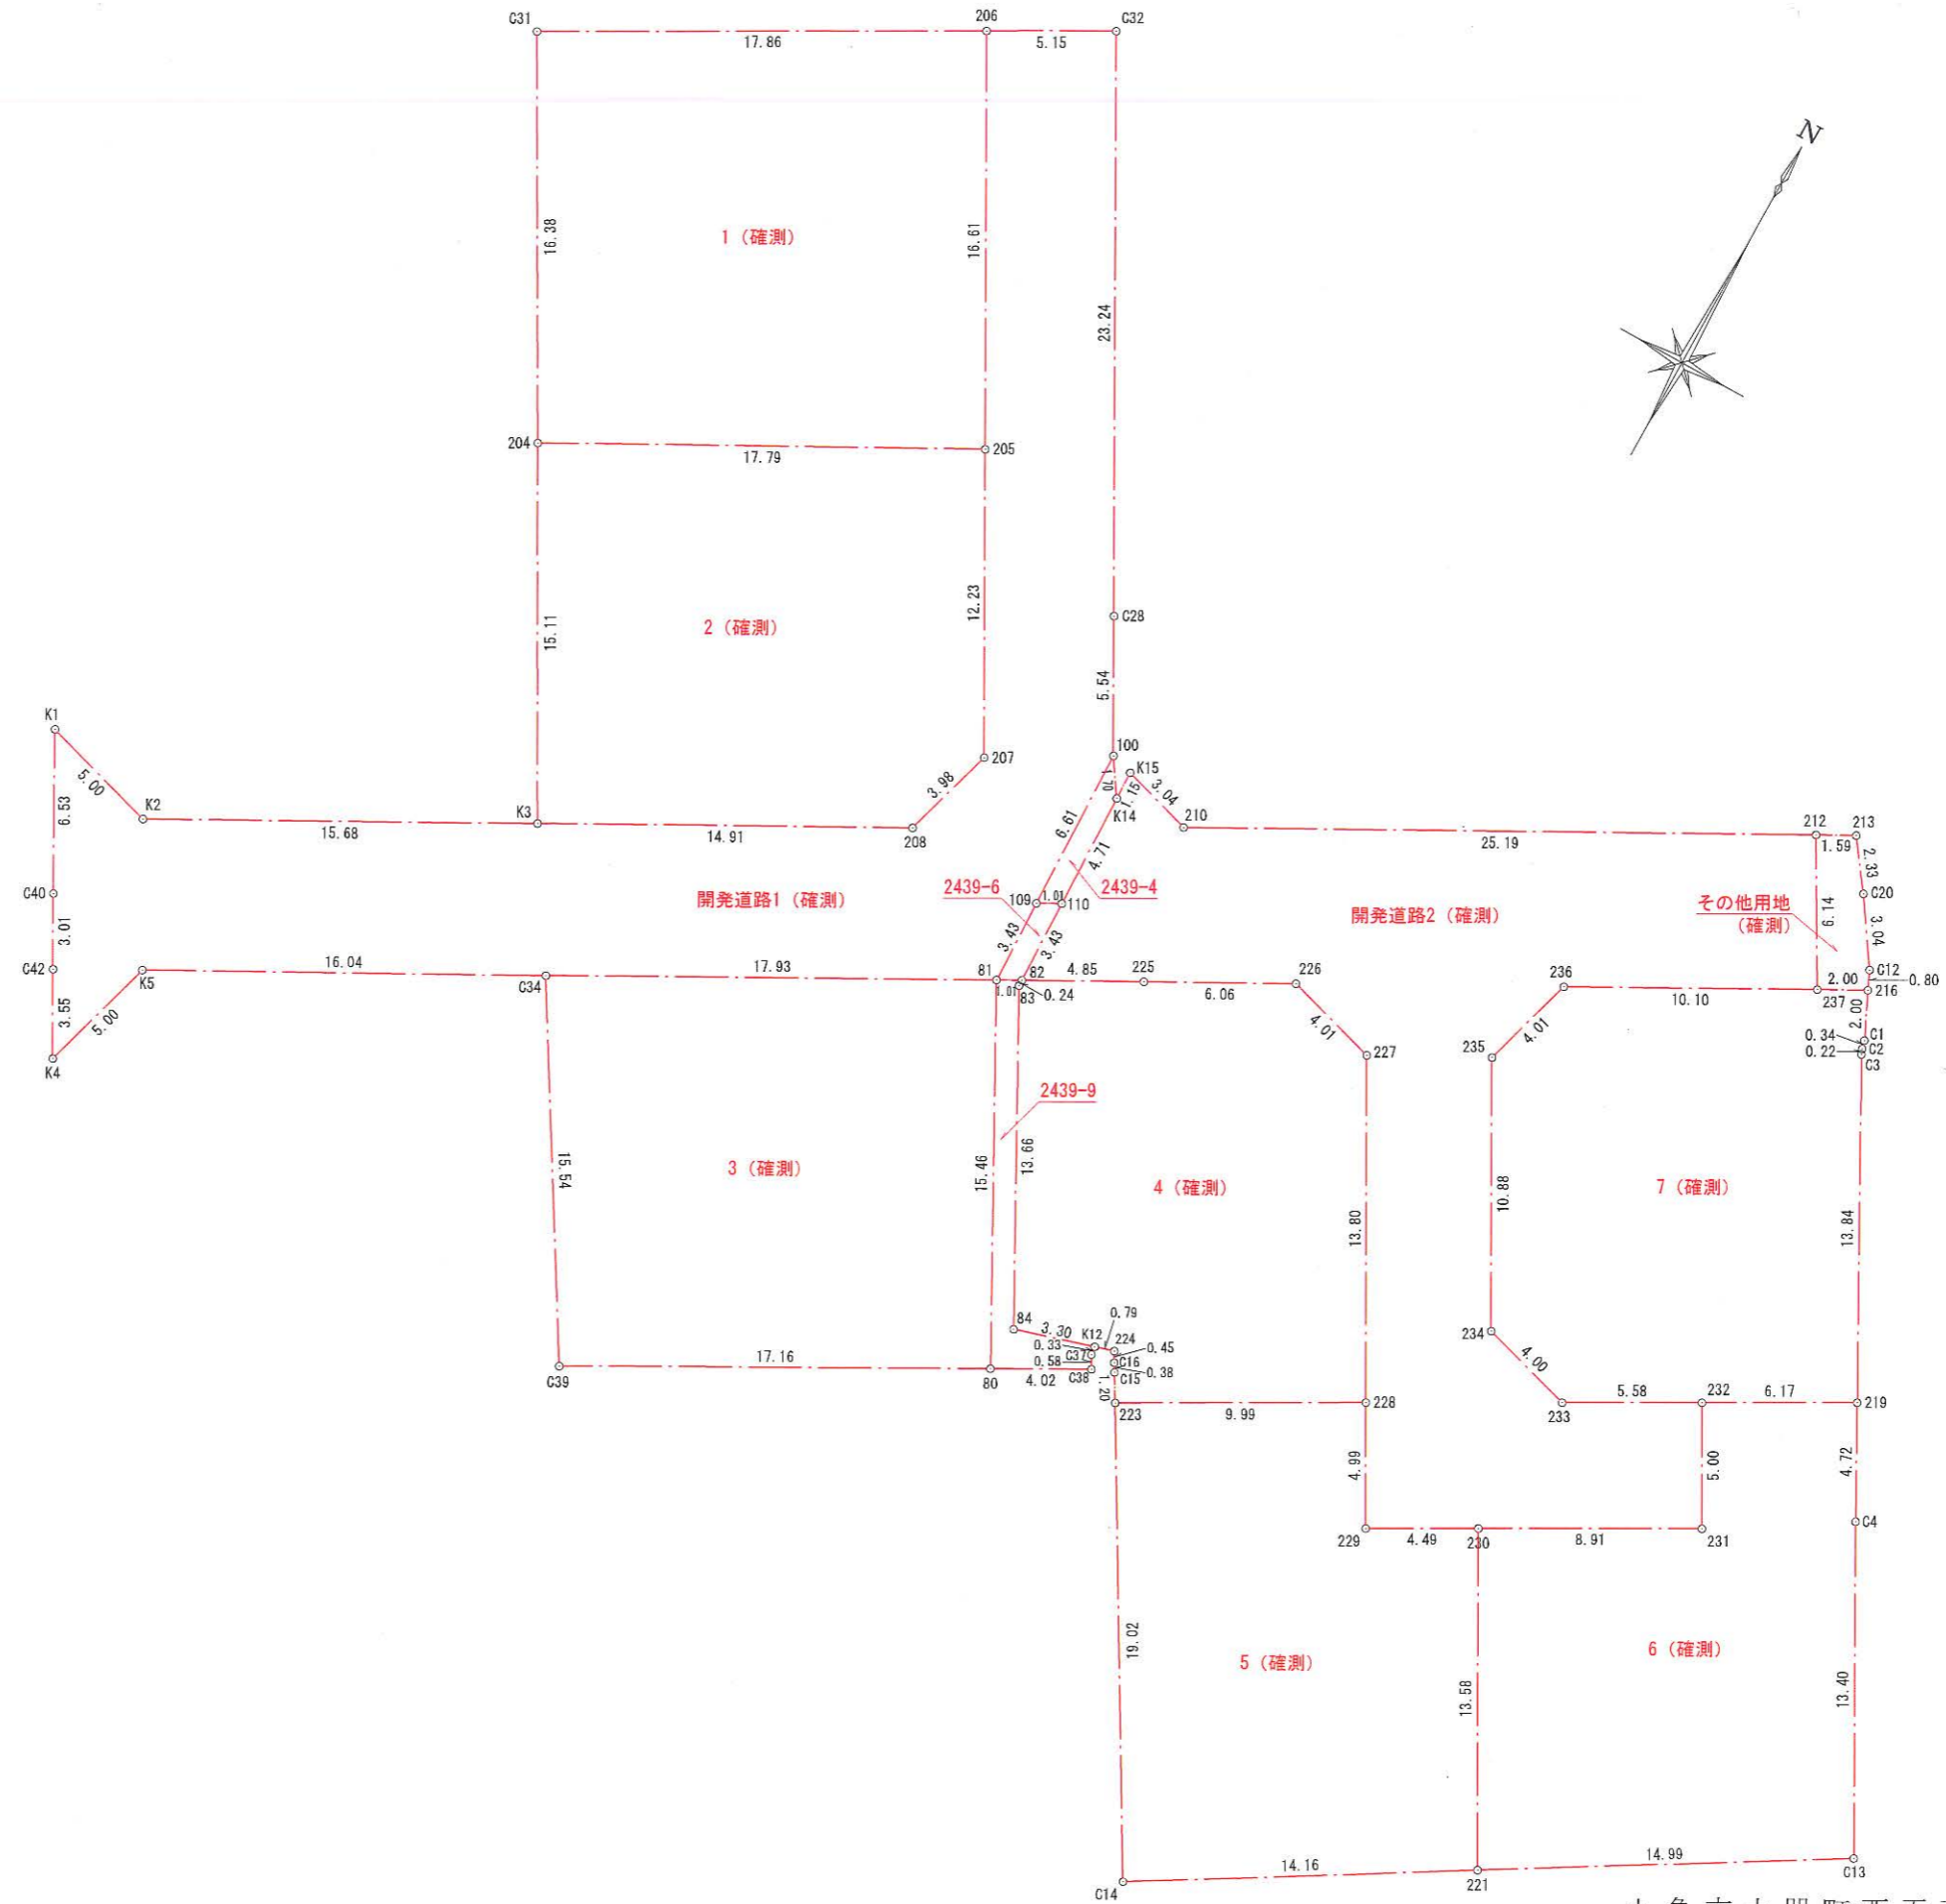

丸亀市土器町西五丁目388番地1

作製者 土地家屋調査士 内海 孝

TEL (0877) 23-5272