

土地の所在

普通寺市中村町字本村1742-3, 1742-9, 1743-2の一部, 1752-1, 1766-1, 1768及び同地先農道, 水路

土地利用計画図

2

区域区分	非線引都市計画区域	開発面積	2777.60㎡	開発許可 年 月 日
用途地域	無指定地域	道路の横断勾配	i=2.00%	
その他の地域地区		道路の縦断勾配	i=0.00%	
		道路面積	652.00㎡	
		道路延長	106.44m	

L=52.33
L=5.34+12.43+17.77+18.57
=64.11
合計 106.44

第 令和
年 月 日
号


申請者

丸亀市酸町八番番地
岩井土地開発株式会社
代表取締役 岩井 勝英

作成者

丸亀市中府町一丁目五番番地八号
土地家屋調査士 川原一夫

(印)

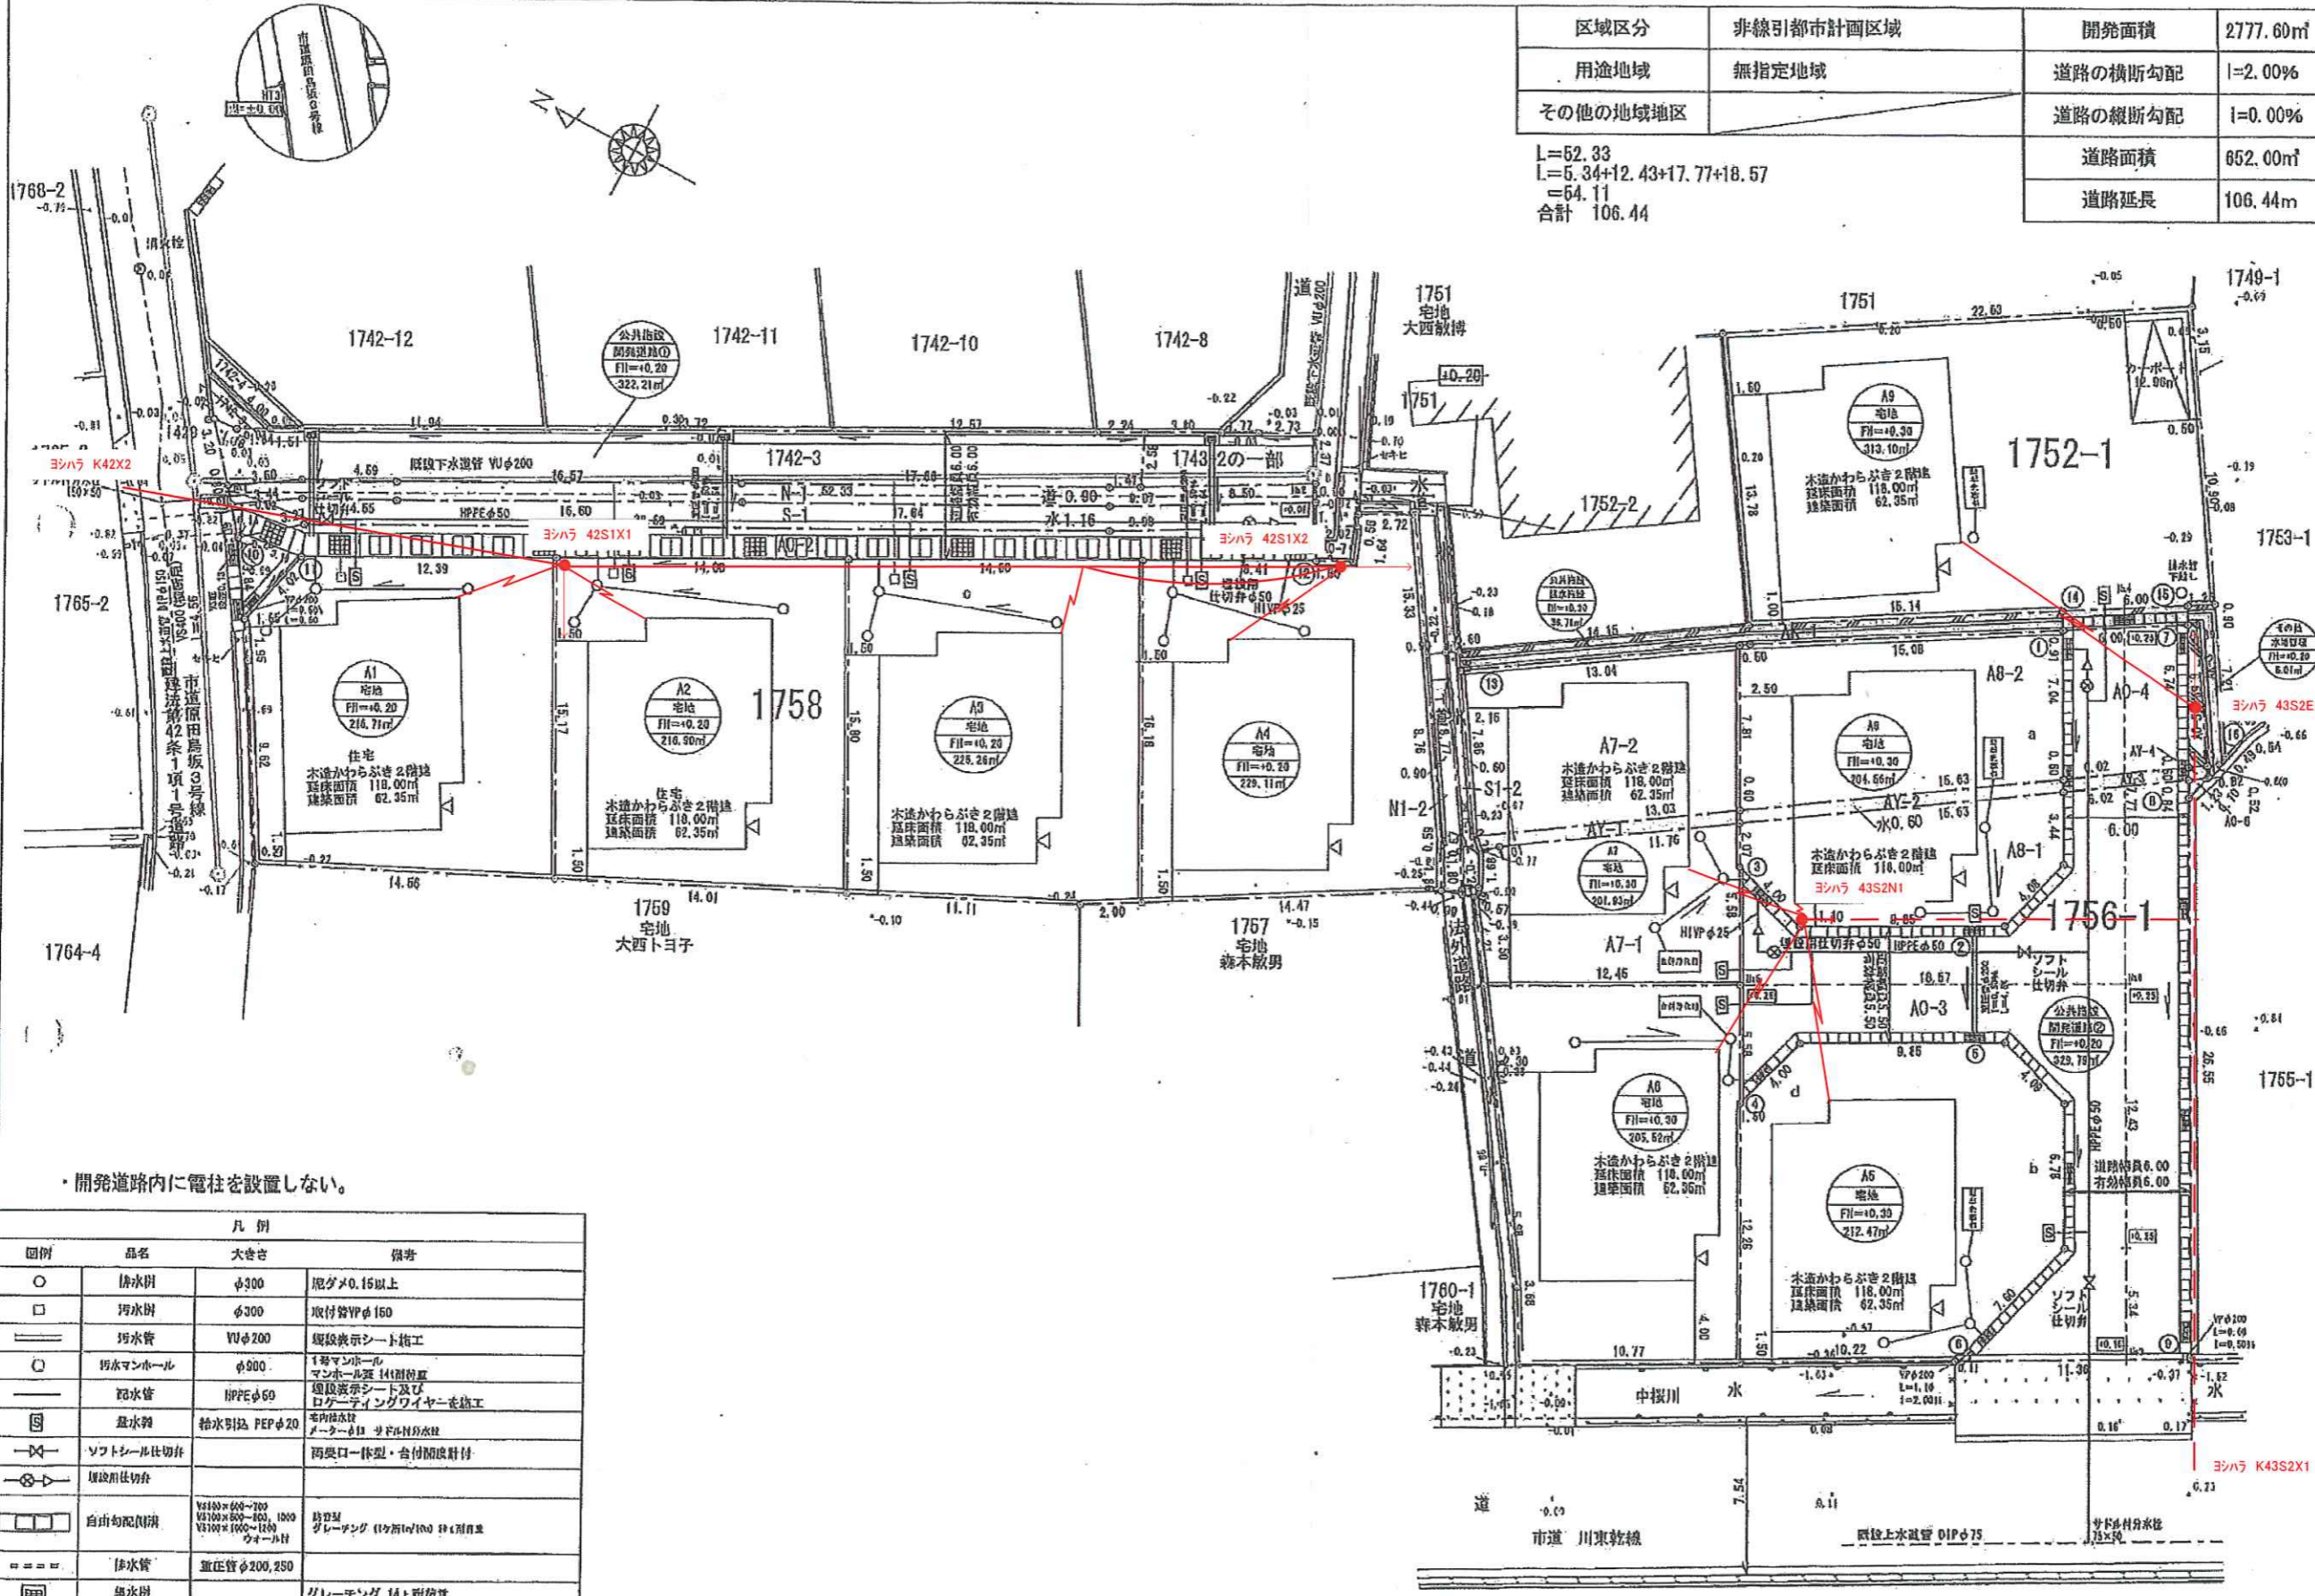

・開発道路内に電柱を設置しない。

図例	品名	大きさ	備考
○	排水井	φ300	脱グメ0.15以上
□	汚水井	φ300	取付管φ160
—	汚水管	VUφ200	鋼線表示シート施工
○	汚水マンホール	φ800	1号マンホール マンホール蓋 141型付蓋
—	給水管	HPPEφ50	鋼線表示シート及び ローケーティングワイヤ施工
⊗	給水井	給水引込 PEPφ20	毛内排水 メーカー指定 サドル材付
—	ソフトシール仕切弁		両取口一体型・合付開成付
—	埋設用仕切弁		
□	自由勾配開溝	V8100φ200-700 V8100φ300-800, 1000 V8100φ1000-1200 オール材	防草型 グレーディング (1ヶ所1m ²) 付 4用直車 オール材
—	排水管	重任管φ200, 250	
□	排水井		グレーディング 14ヶ所付蓋
*	デリネーター		側溝用金具付

縮 尺 1/300