

土地利用計画図

土地の所在 普通寺市中村町字本村1742-3, 1742-9, 1743-2の一部, 1752-1, 1756-1, 1758及び同地先農道、水路


区域区分	非線引都市計画区域	開発面積	2777.60㎡
用途地域	無指定地域	道路の横断勾配	l=2.00%
その他の地域地区		道路の縦断勾配	l=0.00%
		道路面積	652.00㎡
		道路延長	106.44m

L=52.33
L=5.34+12.43+17.77+18.57
=54.11
合計 106.44

開発許可日
令和 年 月 日
第 号

申請者
丸亀市葭町八番番地
岩井土地開発株式会社
代表取締役 岩井 勝英

作成者
住所・氏名
丸亀市中府町一丁目五番番八号
土地家屋調査士 川原 一夫

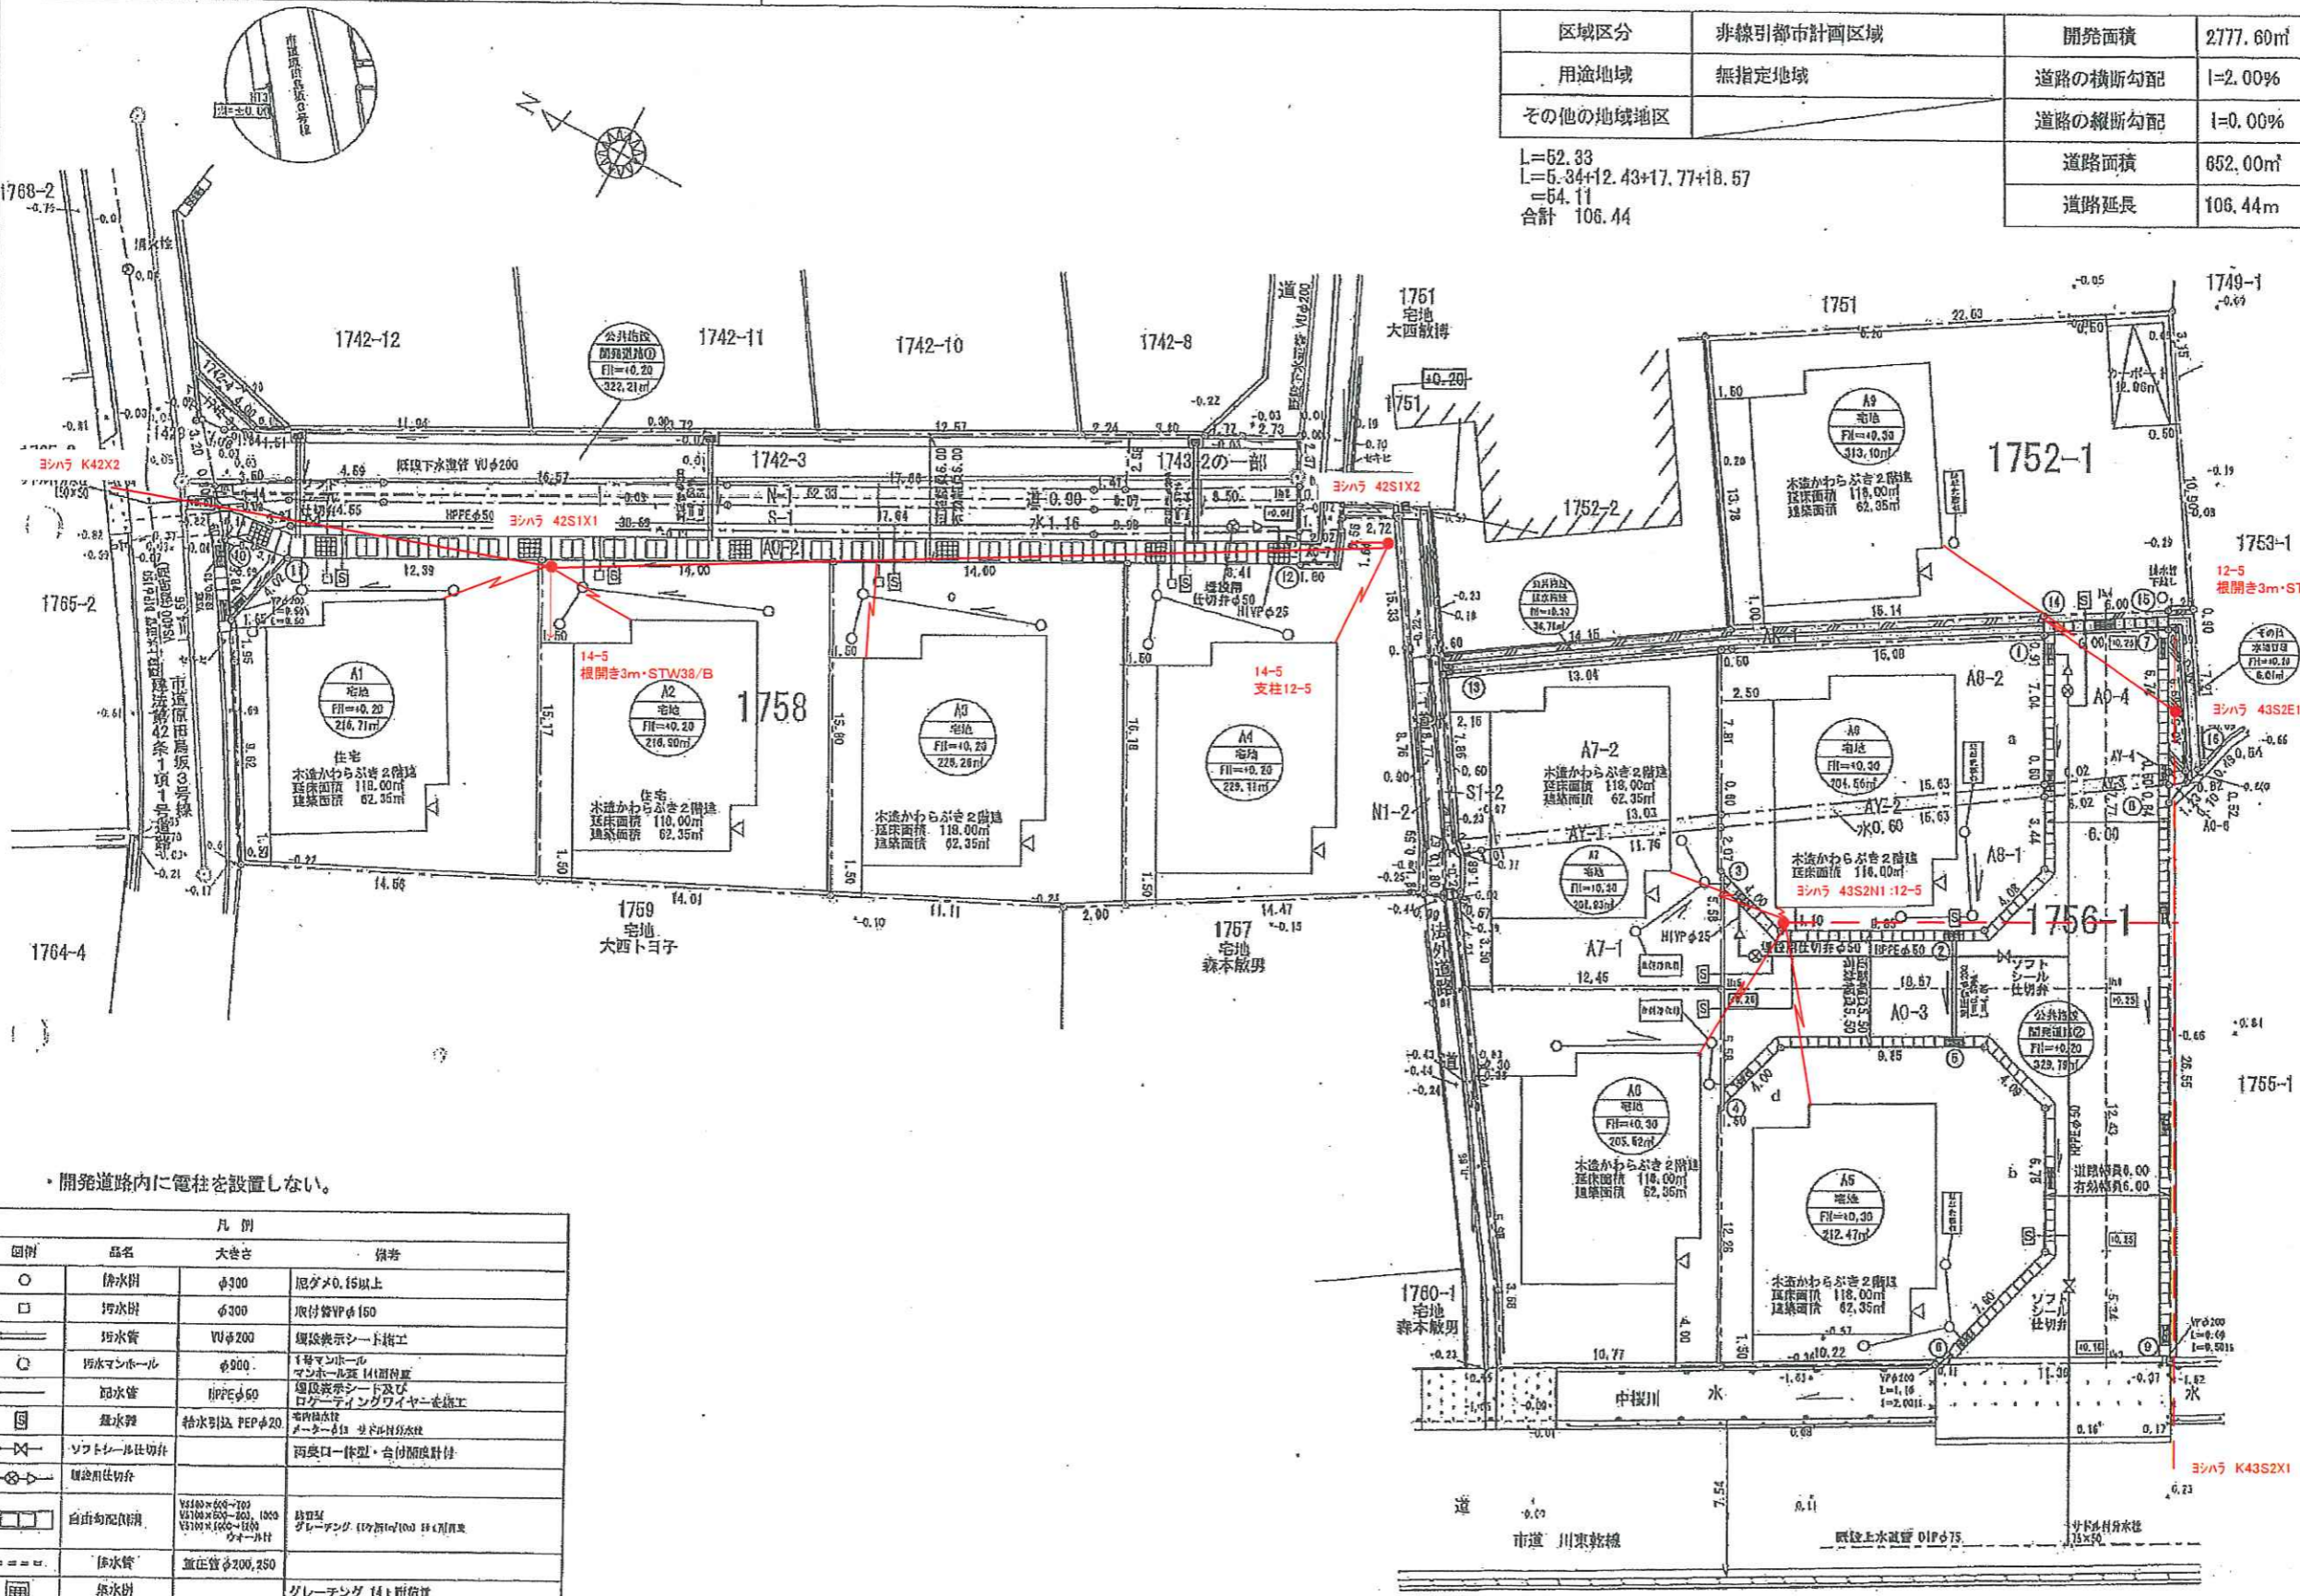

・開発道路内に電柱を設置しない。

凡例	品名	大きさ	備考
○	排水井	φ300	埋込深0.15以上
□	汚水井	φ300	取付管VPφ150
—	汚水管	VUφ200	埋込表示シート施工
○	汚水マンホール	φ900	1号マンホールマンホール蓋 14(埋込深)
—	給水管	HPPEφ60	埋込表示シート及びローディングワイヤーを施工
⊗	給水弁	給水引込 PEPφ20	埋込表示シートを施工
—	ソフトシール仕切弁		両開口一体型・合付開閉計付
⊗	埋込用仕切弁		
□	自由勾配排水	V6100×600-700 V6100×600-800, 1000 V6100×1000-1100 ワイヤール	排水用 グレーチング (100mm) 100mm用
—	排水管	埋込管φ200, 250	
□	排水井		グレーチング 14, 18 附付式
*	デリネーター		埋込用金具付

縮 尺 1/300

43S2E1
A9号地への引込線が建柱位置によりA8号地の上空を通る可能性あり
造成業者伝え済み
A6号地引込は43S2から引き込むほうがいいかもしれない