
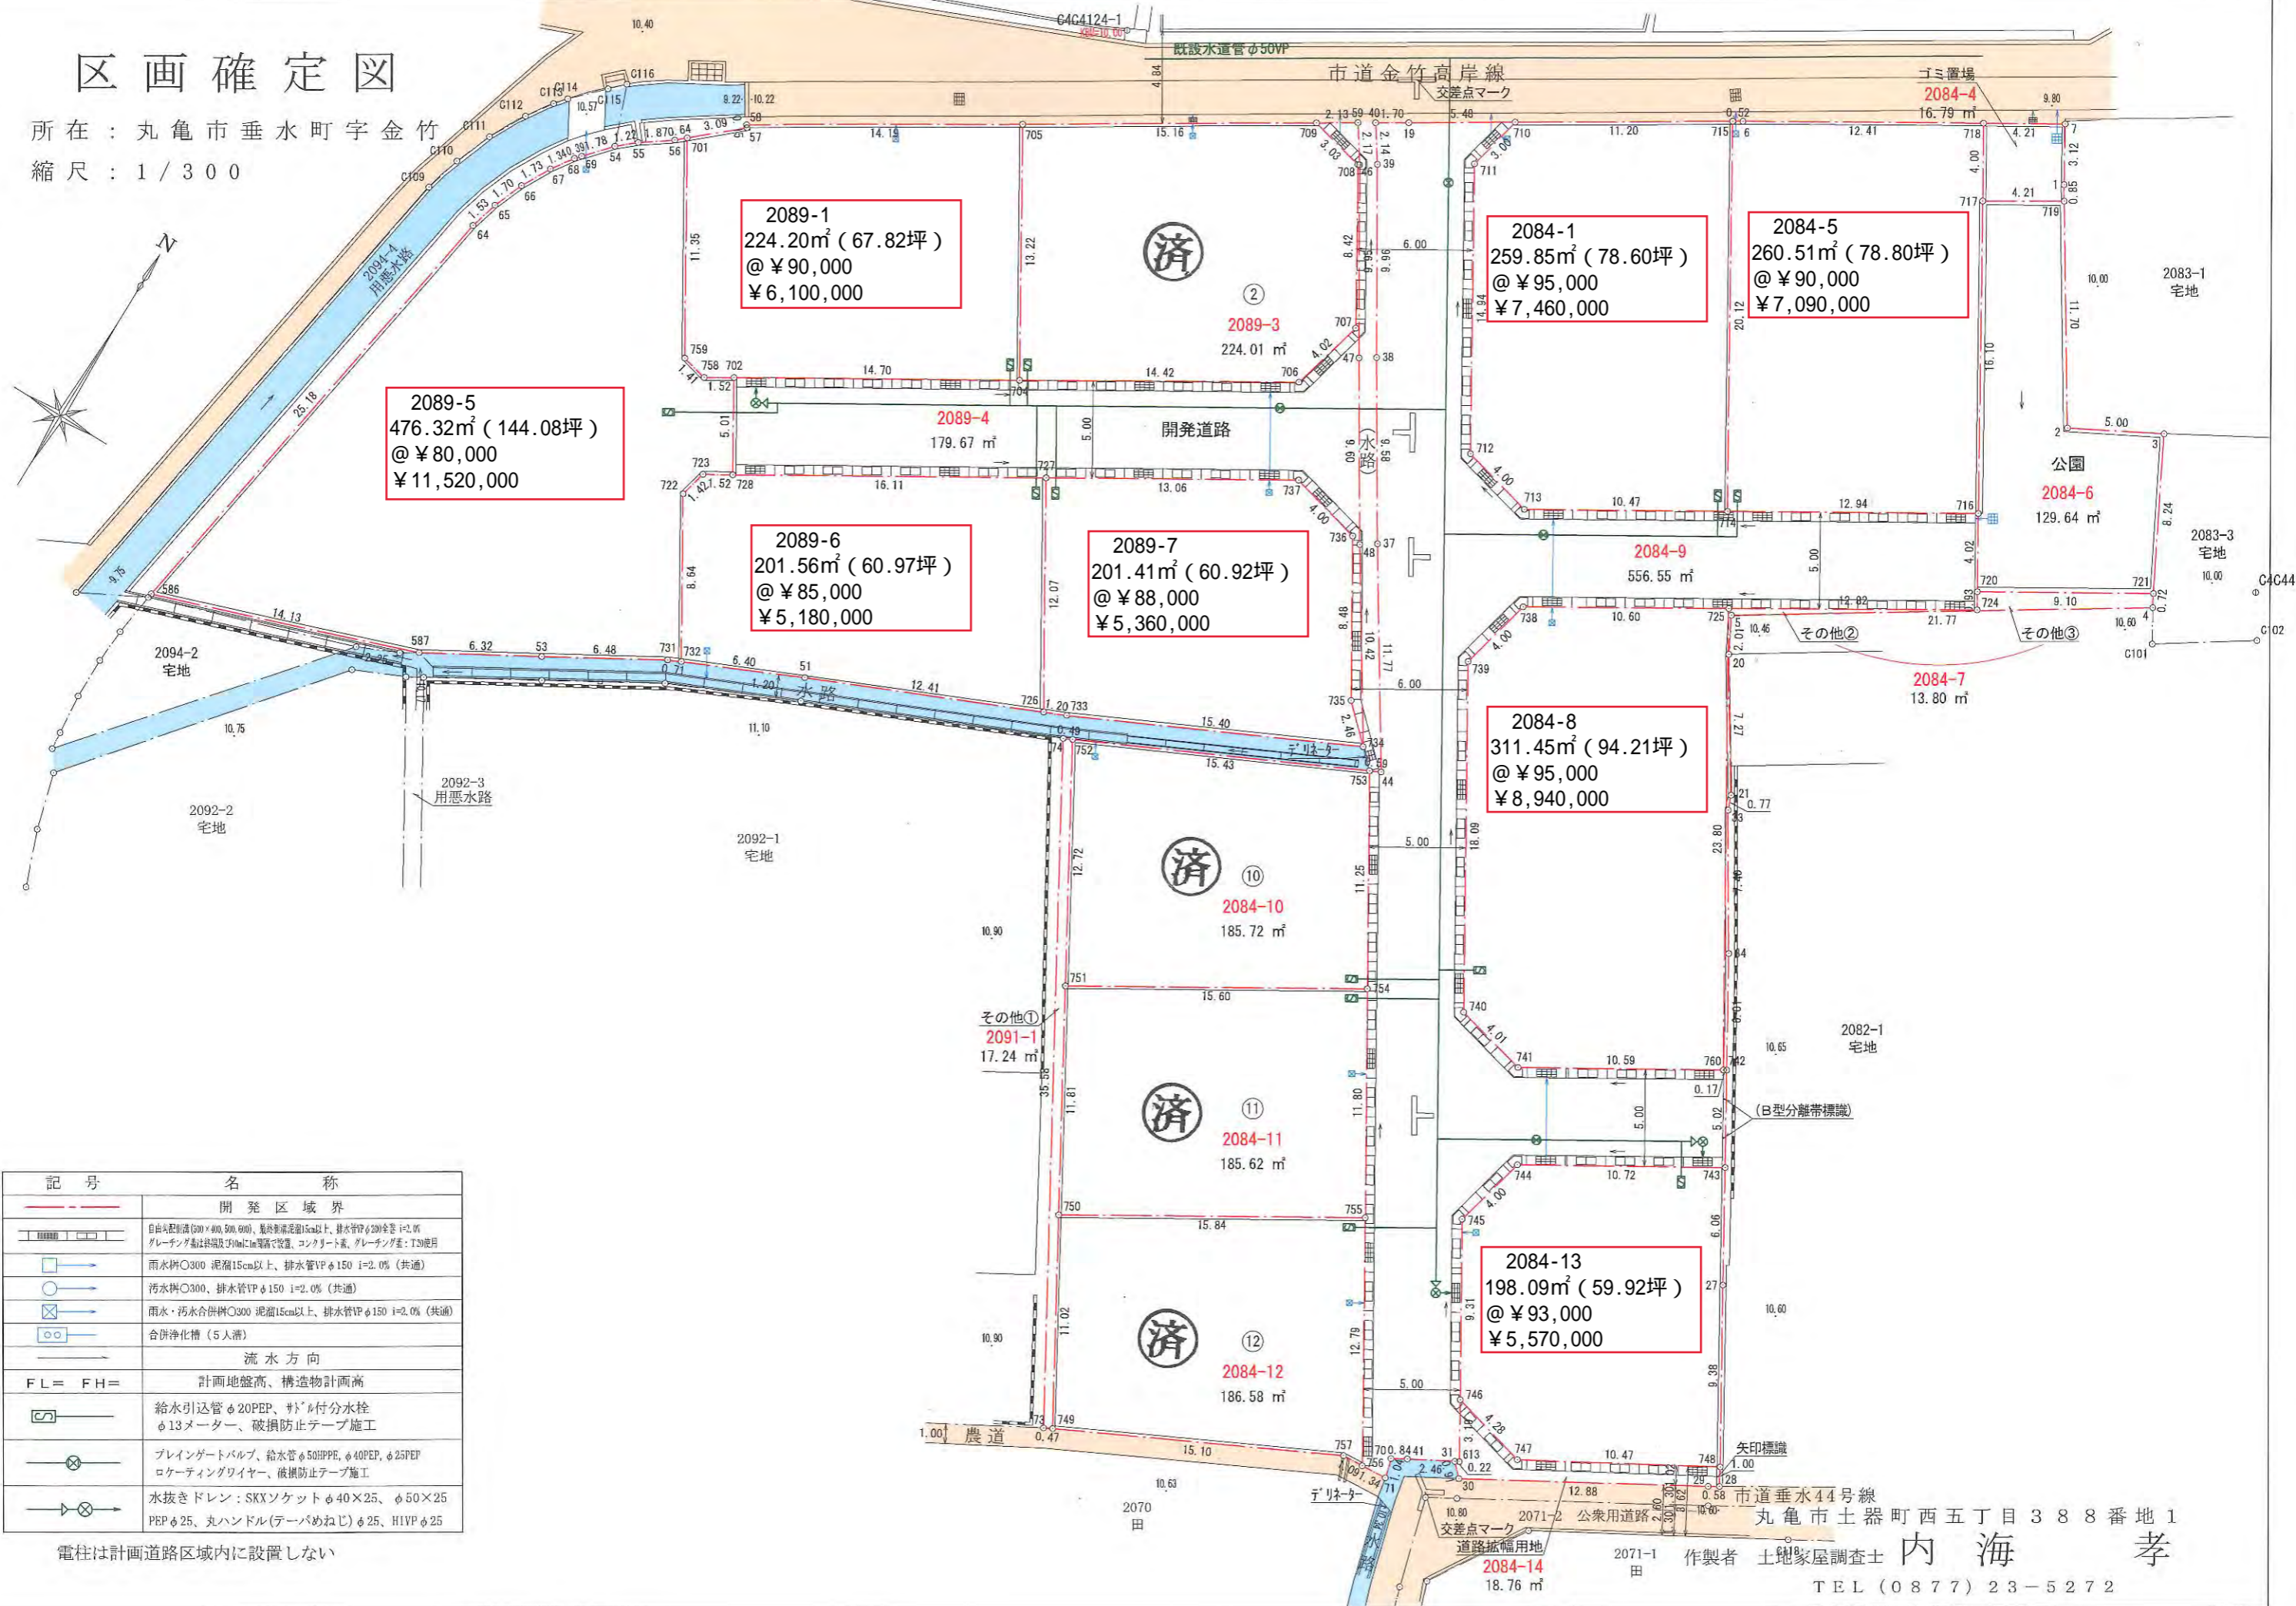


区画確定図

所在：丸亀市垂水町字金竹
縮尺：1/300

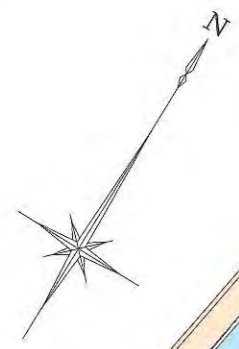

記号	名称
	開発区域界
	自由地敷積(300×400, 500, 600), 最終着床高(5cm以上), 排水管φ200全管 i=2.0% グレーチングは終端及び50mに1箇所設置, コンクリート製, グレーチング差: T20使用
	雨水枘φ300 泥溜15cm以上, 排水管VPφ150 i=2.0% (共通)
	汚水枘φ300, 排水管VPφ150 i=2.0% (共通)
	雨水・汚水合併枘φ300 泥溜15cm以上, 排水管VPφ150 i=2.0% (共通)
	合併浄化槽(5人滞)
	流水方向
FL= FH=	計画地盤高、構造物計画高
	給水引込管φ20PEP、サドル付分水栓 φ13メートル、破損防止テープ施工
	ブレイクバルブ、給水管φ50HPP、φ40PEP、φ25PEP ロケーションワイヤー、破損防止テープ施工
	水抜きドレン: SKXソケットφ40×25、φ50×25 PEPφ25、丸ハンドル(ターパめねじ)φ25、HIVPφ25

電柱は計画道路区域内に設置しない

2084-13
198.09㎡ (59.92坪)
@ ¥93,000
¥5,570,000

2084-8
311.45㎡ (94.21坪)
@ ¥95,000
¥8,940,000

2089-6
201.56㎡ (60.97坪)
@ ¥85,000
¥5,180,000

2089-5
476.32㎡ (144.08坪)
@ ¥80,000
¥11,520,000

2089-1
224.20㎡ (67.82坪)
@ ¥90,000
¥6,100,000

2084-1
259.85㎡ (78.60坪)
@ ¥95,000
¥7,460,000

2084-5
260.51㎡ (78.80坪)
@ ¥90,000
¥7,090,000

2089-7
201.41㎡ (60.92坪)
@ ¥88,000
¥5,360,000

2084-10
185.72㎡

2084-11
185.62㎡

2084-12
186.58㎡

2084-14
18.76㎡

市道垂水14号線
丸亀市土器町西五丁目388番地1
作製者 土壌家屋調査士 内海 孝
TEL (0877) 23-5272