

地番	2437-1, -5~-9	地積測量図	(2-1)
土地の所在	丸亀市垂水町字高岸		

境界・準拠点番号	不動標の種類	記号	境界・準拠点番号	不動標の種類	記号
13, 219, 226~237	金属プレート(会標)	MA		金属プレート( )	MP
14, 216, 221, 223	金属板(会標)	MB	1, 2	コンクリート角	CC
	石杭(根巻)	SP		刻印	EP
	コンクリート杭(根巻)	CP		金属板	
	プラスチック杭(根巻)	PP			


求積表

地番	㊦ 2437-1				
NO	Xn	Yn	Yn+1-Yn-1	Xn · (Yn+1-Yn-1)	
226	137345.780	29935.518	-9.197	-1263169.138660	
225	137342.906	29930.172	-5.157	-708277.366242	
10	137342.551	29930.361	6.131	842047.180181	
9	137330.182	29936.303	6.120	840460.713840	
16	137329.082	29936.481	0.375	51498.405750	
15	137328.749	29936.678	0.806	110686.971694	
223	137327.706	29937.287	9.351	1284151.378806	
228	137332.558	29946.029	2.082	285926.385756	
227	137344.647	29939.369	-10.511	-1443629.584617	
合計				-305.053492	
合計面積				152.5267460	
地積				152.52	m <sup>2</sup>

地番	㊧ 2437-5				
NO	Xn	Yn	Yn+1-Yn-1	Xn · (Yn+1-Yn-1)	
228	137332.558	29946.029	-11.151	-1531395.354258	
223	137327.706	29937.287	0.722	99150.603732	
14	137311.198	29946.751	21.634	2970590.457532	
221	137318.440	29958.921	5.626	772553.543440	
230	137330.347	29952.377	-10.483	-1439634.027601	
229	137328.180	29948.438	-6.348	-871759.286640	
合計				-494.063795	
合計面積				247.0318975	
地積				247.03	m <sup>2</sup>

引照点表

引照点	測点名	標識の種類	X座標	Y座標
引照点1	D4交3	地籍金属標	137349.722	29862.390
引照点2	D4交266	地籍金属板	137361.664	29920.963
引照点1から引照点2の距離			59.77	
引照点1を後視とし引照点2を器械点とする				
境界点	角度	距離		
12	198° 48' 30"	34.57		
216	199° 56' 11"	35.00		
219	216° 29' 54"	46.56		
221	240° 14' 06"	57.52		
223	255° 50' 58"	37.67		
227	234° 16' 41"	25.06		
228	240° 47' 19"	38.41		
230	236° 26' 06"	44.35		
232	223° 06' 56"	43.20		
237	201° 58' 44"	33.41		

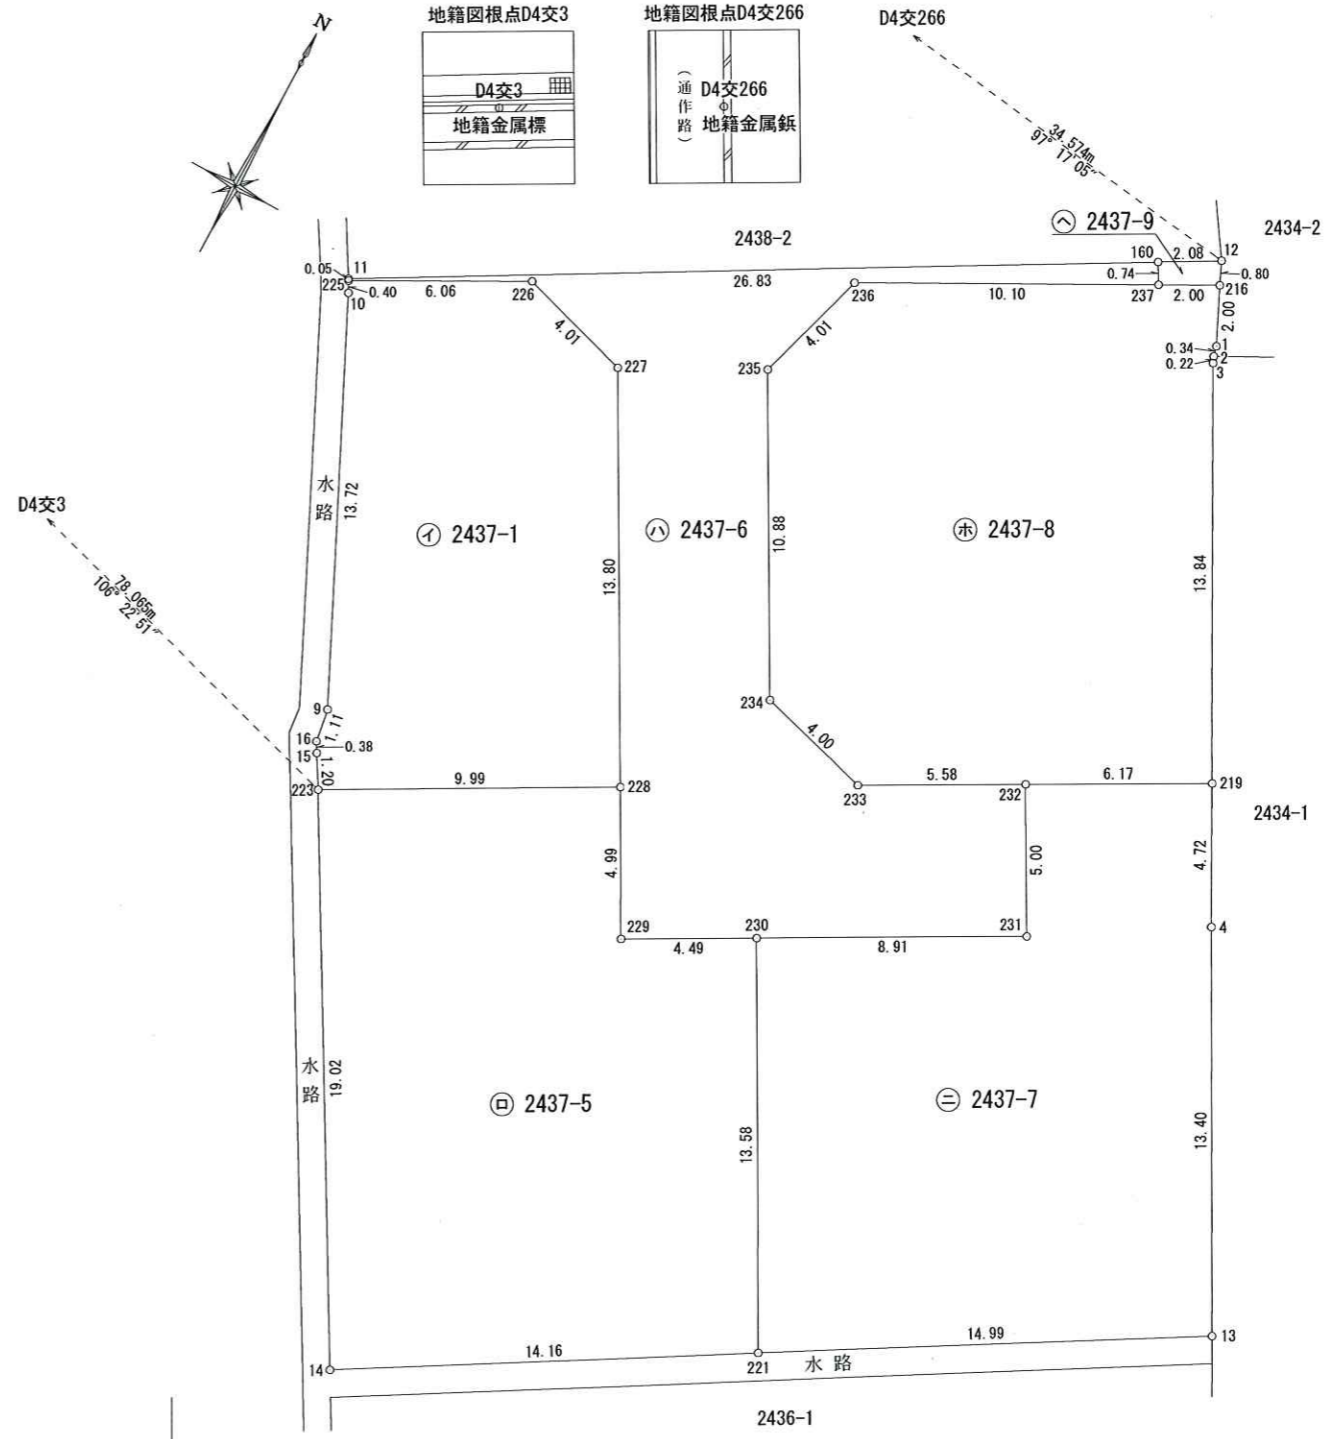

作成者 丸亀市土器町西五丁目388番地1 土地家屋調査士 内海 孝 (令和4年5月12日作成)

申請人 岩井土地開発株式会社 代表取締役 岩井 勝英

縮尺 1/250

地番	2437-1, -5~9	地積測量図 (2-2)
土地の所在	丸亀市垂水町字高岸	

地番	㊦ 2437-6			
NO	Xn	Yn	Yn+1-Yn-1	Xn · (Yn+1-Yn-1)
160	137356.249	29953.451	-23.676	-3252046.551324
11	137342.958	29930.143	-23.279	-3197206.719282
225	137342.906	29930.172	5.375	738218.119750
226	137345.780	29935.518	9.197	1263169.138660
227	137344.647	29939.369	10.511	1443629.584617
228	137332.558	29946.029	9.069	1245468.968502
229	137328.180	29948.438	6.348	871759.286640
230	137330.347	29952.377	11.752	1613906.237944
231	137334.650	29960.190	5.392	740508.432800
232	137339.028	29957.769	-7.308	-1003673.616624
233	137336.331	29952.882	-8.733	-1199358.178623
234	137337.446	29949.036	-9.099	-1249633.421154
235	137346.977	29943.783	-4.117	-565457.504309
236	137350.823	29944.919	10.036	1378452.859628
237	137355.601	29953.819	8.532	1171917.987732
			合計	-345.375043
			合計面積	172.6875215
			地積	172.68 m <sup>2</sup>

地番	㊦ 2437-7			
NO	Xn	Yn	Yn+1-Yn-1	Xn · (Yn+1-Yn-1)
219	137342.003	29963.175	-7.637	-1048880.876911
232	137339.028	29957.769	-2.985	-409956.998580
231	137334.650	29960.190	-5.392	-740508.432800
230	137330.347	29952.377	-1.269	-174272.210343
221	137318.440	29958.921	19.449	2670706.339560
13	137326.079	29971.826	6.485	890559.622315
4	137337.841	29965.406	-8.651	-1188109.662491
			合計	-462.219250
			合計面積	231.1096250
			地積	231.10 m <sup>2</sup>

地番	㊦ 2437-8			
NO	Xn	Yn	Yn+1-Yn-1	Xn · (Yn+1-Yn-1)
216	137356.543	29955.589	-2.621	-360011.499203
237	137355.601	29953.819	-10.670	-1465584.262670
236	137350.823	29944.919	-10.036	-1378452.859628
235	137346.977	29943.783	4.117	565457.504309
234	137337.446	29949.036	9.099	1249633.421154
233	137336.331	29952.882	8.733	1199358.178623
232	137339.028	29957.769	10.293	1413630.615204
219	137342.003	29963.175	-1.163	-159728.749489
3	137354.193	29956.606	-6.654	-913954.800222
2	137354.398	29956.521	-0.166	-22800.830068
1	137354.732	29956.440	-0.932	-128014.610224
			合計	-467.892214
			合計面積	233.9461070
			地積	233.94 m <sup>2</sup>

地番	㊦ 2437-9			
NO	Xn	Yn	Yn+1-Yn-1	Xn · (Yn+1-Yn-1)
12	137357.280	29955.258	-2.138	-293669.864640
160	137356.249	29953.451	-1.439	-197655.642311
237	137355.601	29953.819	2.138	293666.274938
216	137356.543	29955.589	1.439	197656.065377
			合計	-3.166636
			合計面積	1.5833180
			地積	1.58 m <sup>2</sup>

合計 1038.8852150 m<sup>2</sup>

測量年月日	令和4年 4月 6日
座標系	世界測地系第IV系

作成者	丸亀市土器町西五丁目388番地1	申請人	岩井土地開発株式会社	縮尺	1 /
	土地家屋調査士 内海 孝 (令和4年 5月 12日作成)		代表取締役 岩井 勝英		